


Normalien

- 2 Strassenbau
- 2.10 Strassenmarkierungen

2.10.16 Velosack und indirekter Velolinksabbieger
Massstab 1 : 200

Velosack

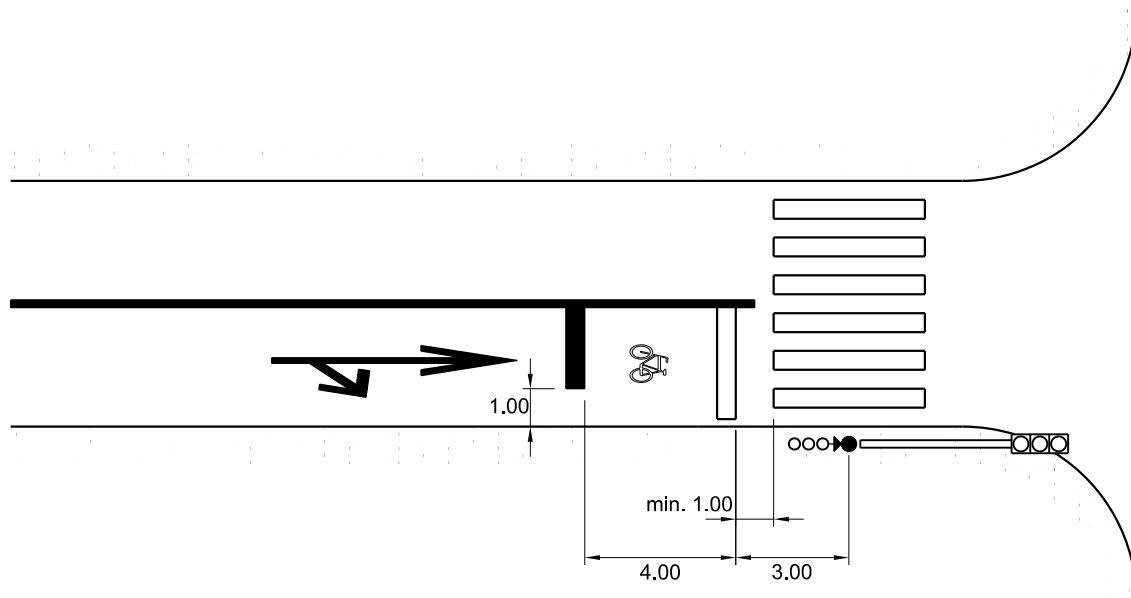

indirekter Velolinksabbieger

