2 Strassenbau
2.2 **Normalprofile**

2.2.2 Normalprofile für Erschliessungsstrassen

Massstab 1 : 50

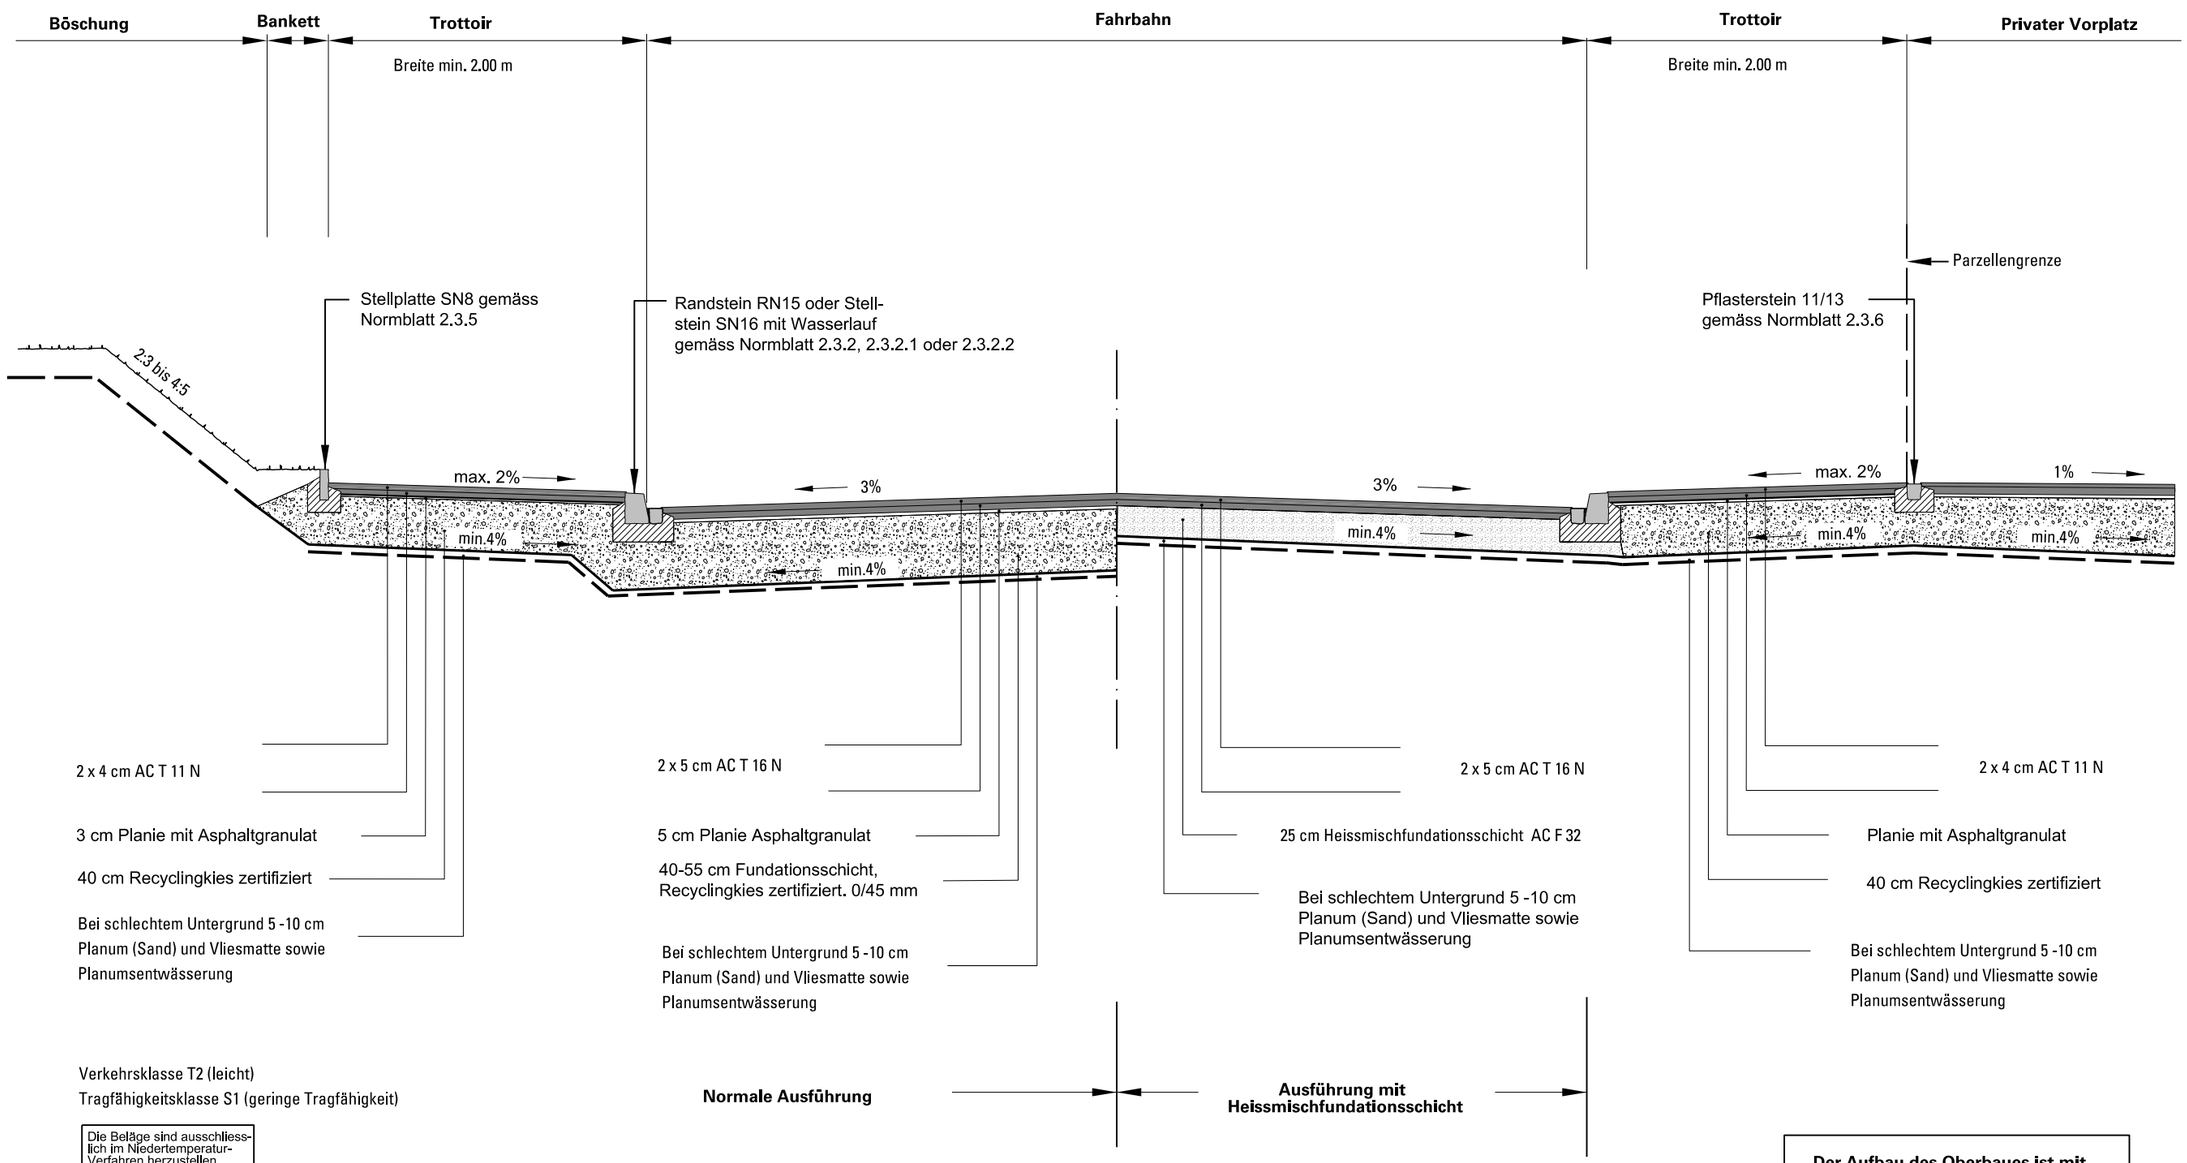

Verkehrsklasse T2 (leicht)
Tragfähigkeitsklasse S1 (geringe Tragfähigkeit)

Die Beläge sind ausschliesslich im Niedertemperatur-Verfahren herzustellen

Recycling - Anteile im Belag, Planie und Fundation gemäss Normalie 2.12

Der Aufbau des Oberbaues ist mit Tiefbau Stadt Bern zu besprechen