


2 Strassenbau
2.2 Normalprofile

2.2.2 Normalprofile für Erschliessungsstrassen
Massstab 1 : 50

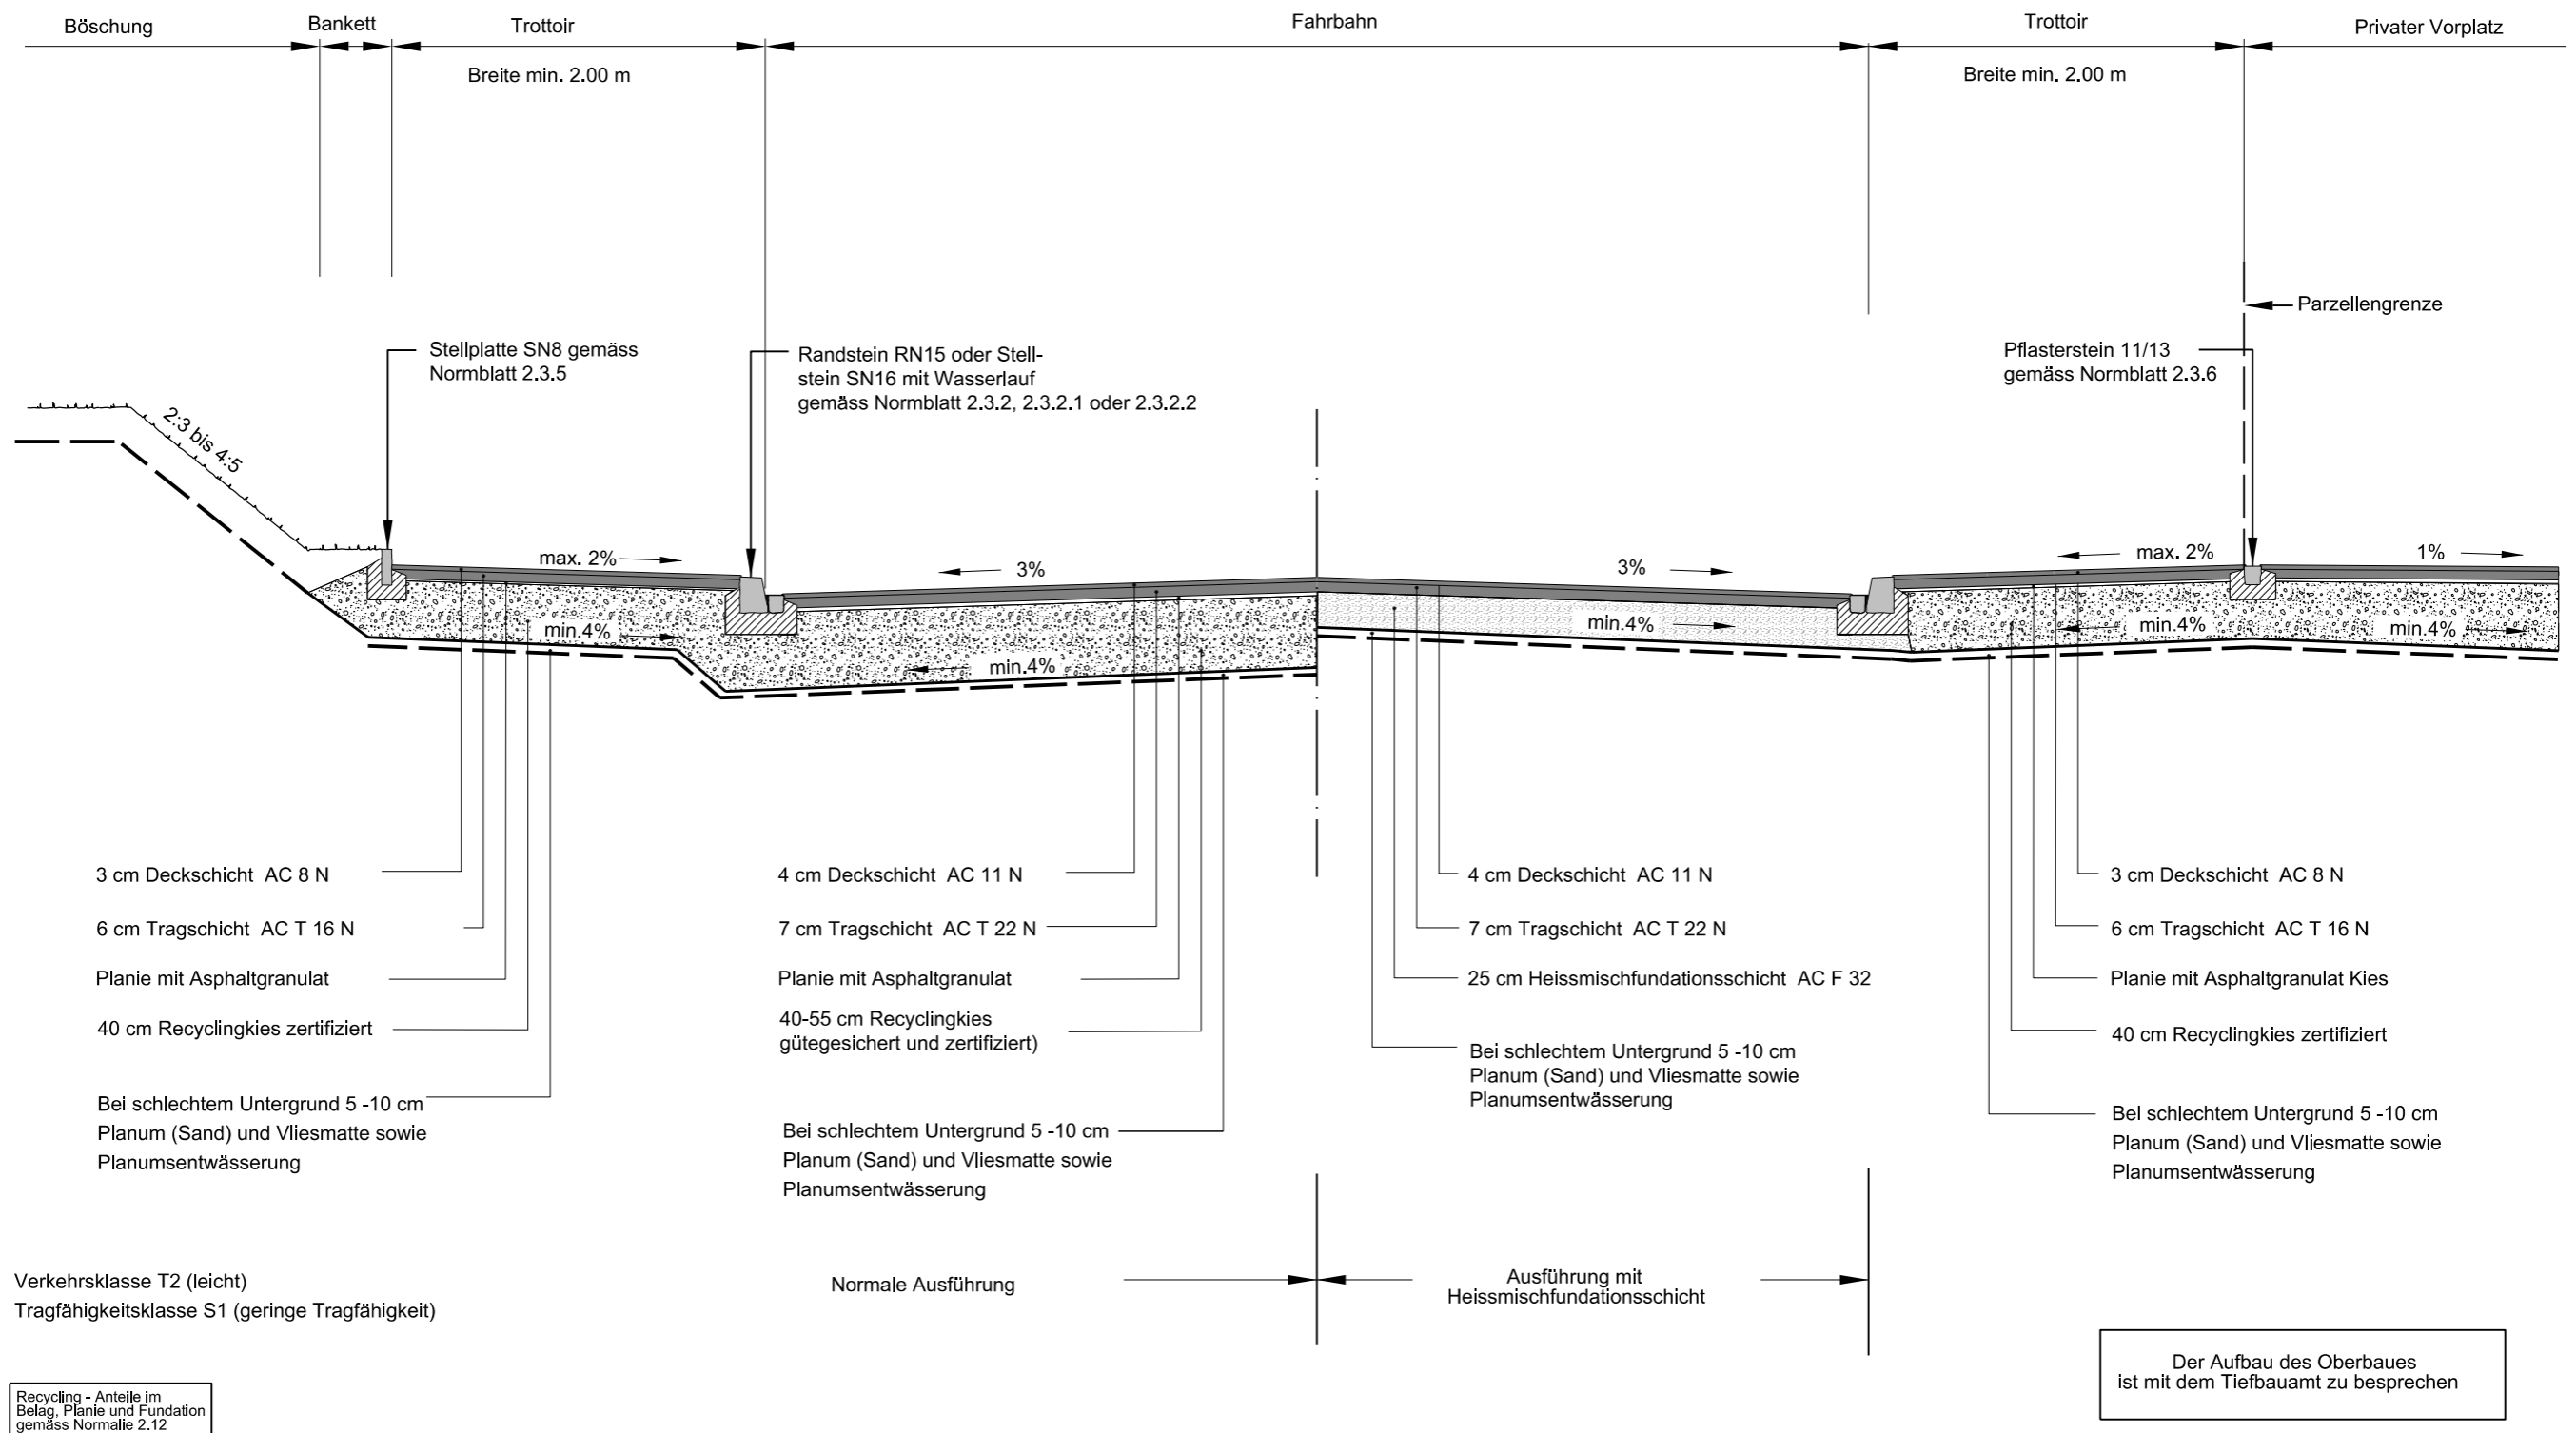

Recycling - Anteile im Belag, Planie und Fundation gemäss Normale 2.12