


Normalien

- 2 Strassenbau
- 2.3 Randabschlüsse aus Naturstein

2.3.2.2 Randstein RN 30 (30x50) und RN 15 (15x50), Spezialausführung Haltestelle Massstab 1 : 10 (Masse in cm)

Ausführung ohne Wasserstein

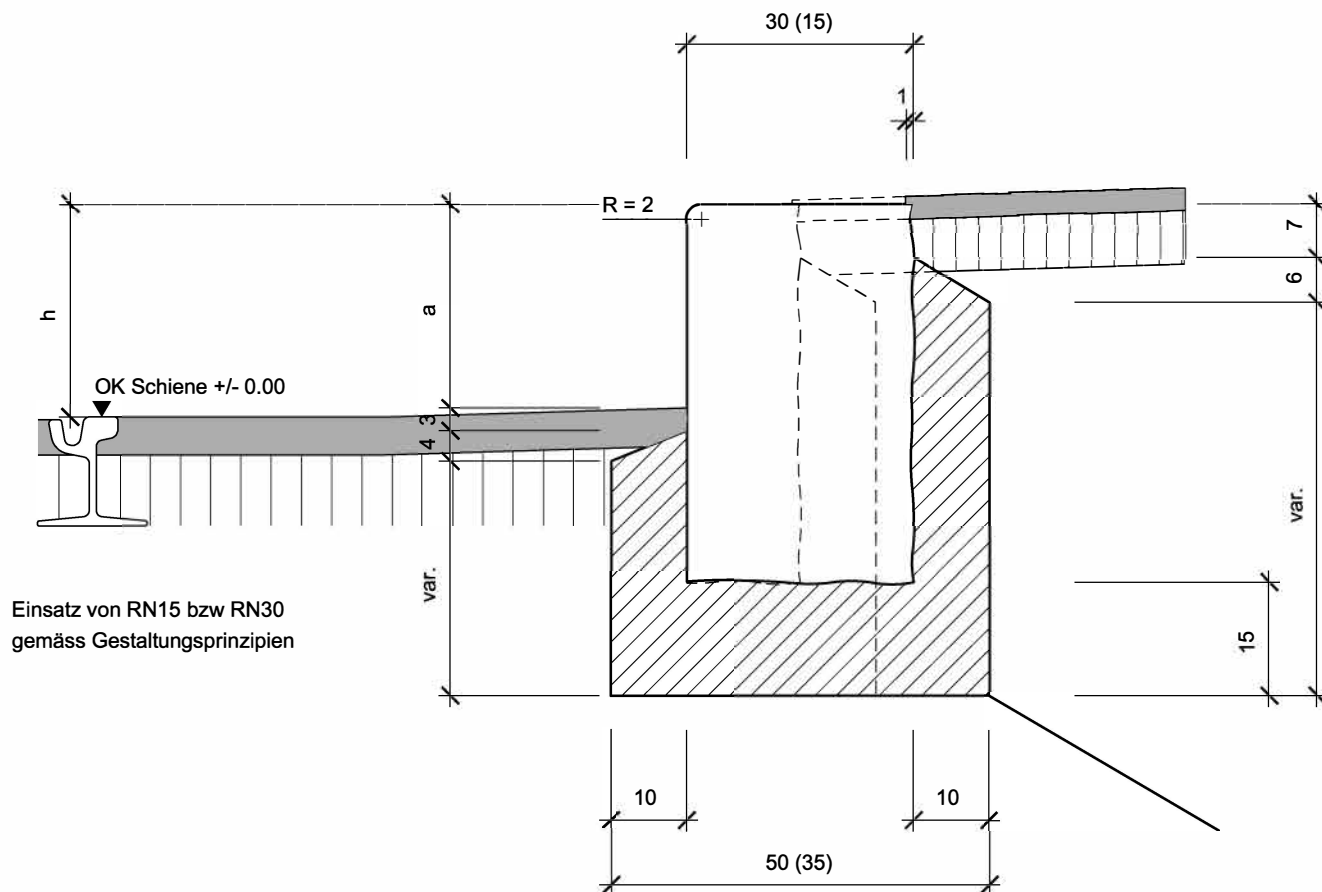

Randstein RN 30 (30x50) und RN 15 (15x50)
Tritfläche gestockt oder geflammt

Höhe ab OK Schiene h (siehe auch Normalblatt 2.5.1.1):

- mit Veloverkehr: 24cm ab OK Schiene
- ohne Veloverkehr: 27cm ab OK Schiene

Anschlagshöhe a

Die genaue Anschlagshöhe hängt von der Höhe h und vom Quergefälle zwischen Schiene und Randabschluss ab.

Anwendung:

- Tramhaltestellen
- Kombi-Haltestellen (Bus / Tram)

Ansichtsfläche gesägt oder geflammt

Randsteinbeton gebrochen 4/8 CEM 42,5 200 kg/m³ W/Z- Wert 0,37

- für RN 30 135 l/m³
- für RN 15 110 l/m³

Randsteine stumpf stossen ohne Fugenmörtel

Alle 8 - 12 m Dilatationsfuge mit Styroporplatteneinlage, Dicke 15 mm
(offen, keine Fugenmasse)

Ausbildung Haltekanten und
Geometrie Gleis - Haltekante
siehe Normblatt 2.5.1.1