


2 Strassenbau

2.3 Randabschlüsse aus Naturstein

2.3.6 Pflasterstein 11/13

Massstab 1 : 10 (Masse in cm)

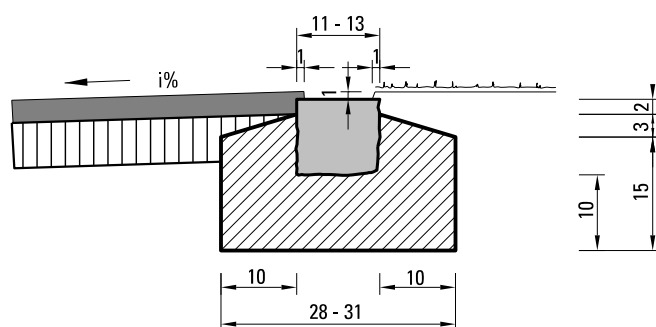

Pflasterstein einreihig


Pflasterstein 11/13
gemäss SN 640 481a

Randsteinbeton gebrochen 4/8 CEM 1,
200 kg/m³ / 45 l/m

Anwendung:

in nicht überfahrbaren Bereichen:

Übergang Trottoir / Vorland, Baumscheibenabschlüsse

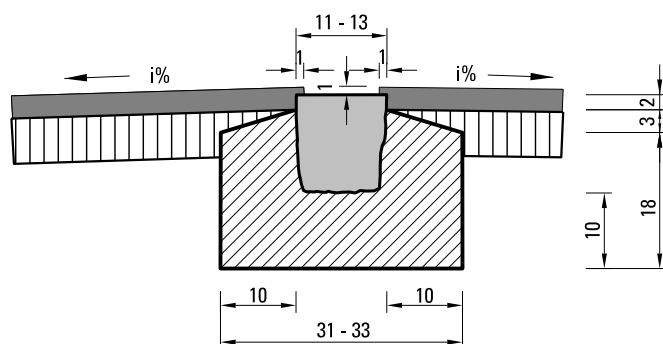

Pflasterstein einreihig

Pflasterstein 11/13
gemäss SN 640 481a

Randsteinbeton gebrochen 4/8 CEM 1,
200 kg/m³ / 51 l/m

Wasserläufe mit einem Gefälle grösser 1%