


2 Strassenbau
2.3 Randabschlüsse aus Naturstein

2.3.9.1 Haltekantenstein Berner Bus-Bord 22 cm, Masse
Masstab 1: 5 (Masse in cm)

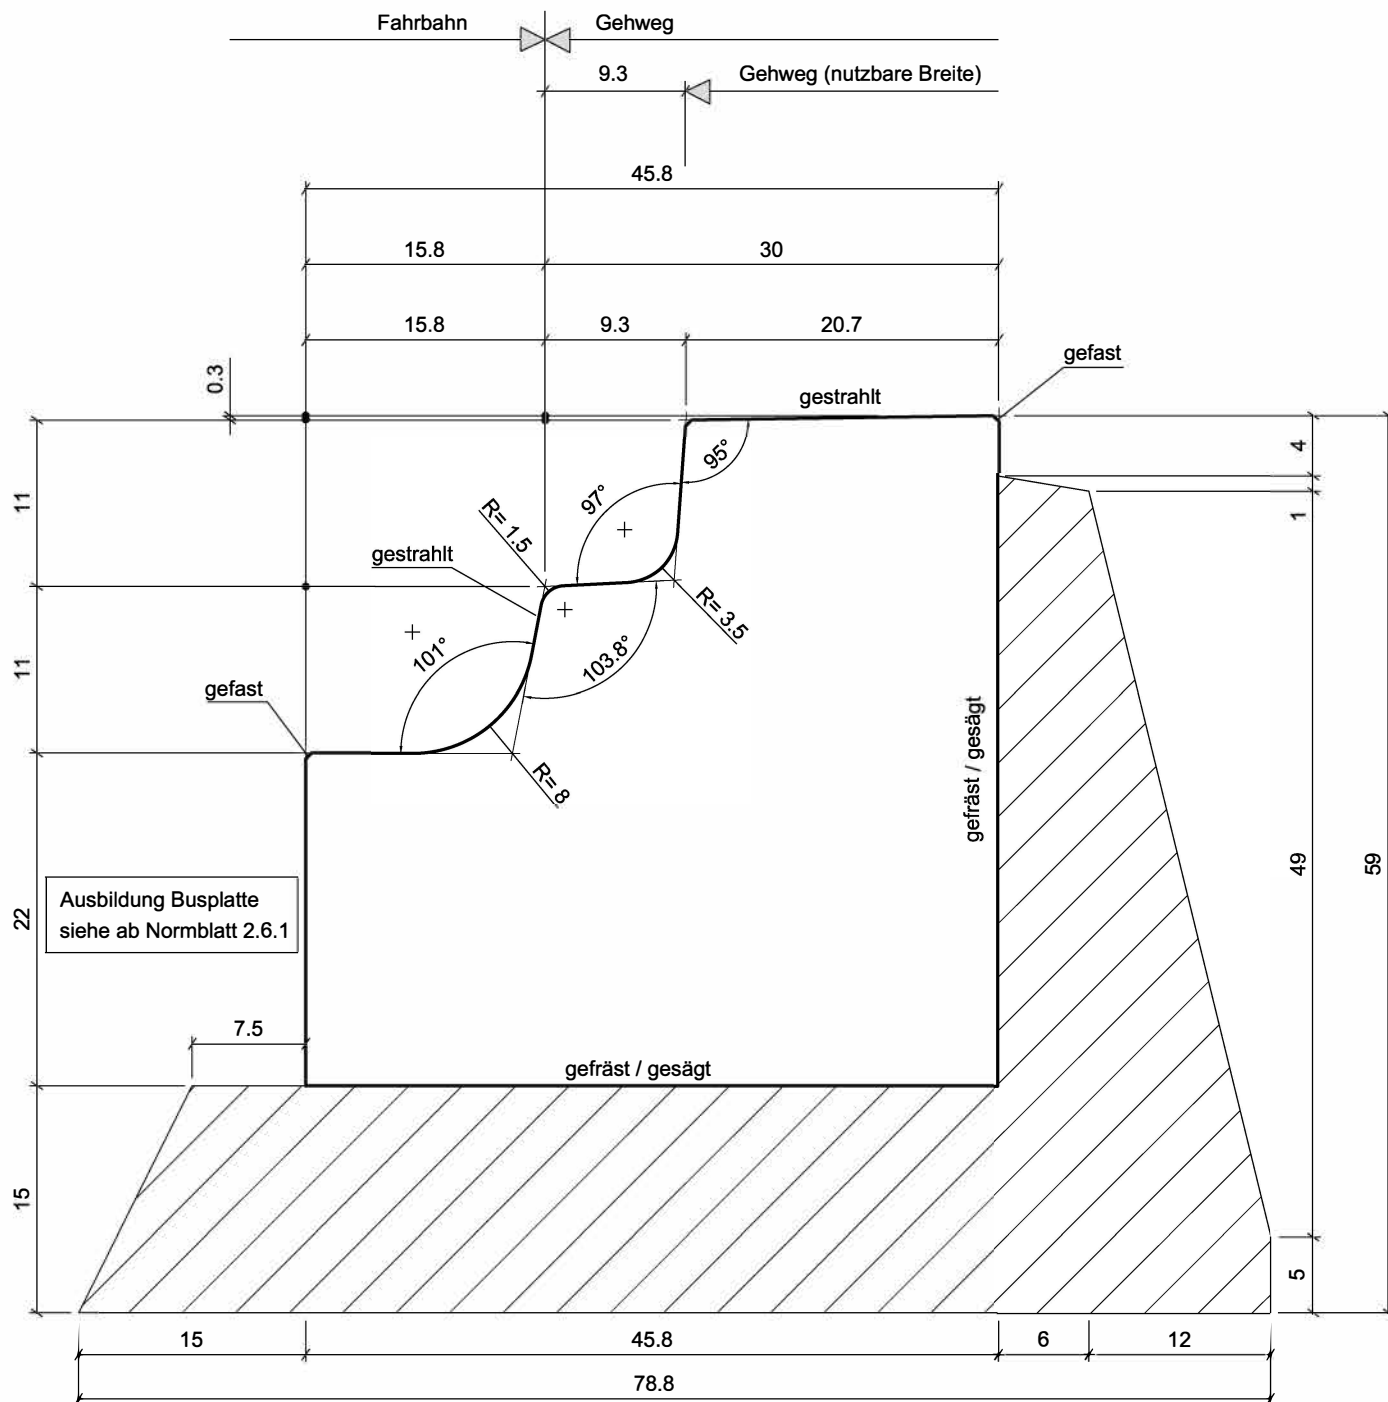

Haltekantenstein Berner Bus-Bord
Ganze Trittlfläche gestockt oder geflammt

Anwendung:
- Bushaltestellen

Ansichtflächen gestraht
Randsteinbeton gebrochen 4/8 CEM 42,5 200 kg/m³ W/Z- Wert 0,37 135 l/m³
Randsteine stumpf stossen ohne Fugenmörtel

Alle 8 - 12 m Dilatationsfuge mit Styroporplatteneinlage, Dicke 15 mm

Ausbildung Haltekanten und Geometrie Haltekante
siehe Normblätter 2.5.2 und 2.5.2.1