2 Strassenbau
2.3 Randabschlüsse aus Naturstein

2.3.9 Haltestellenstein Bus

Masse in cm

Anforderungskriterien

- Die Zufahrt muss im Idealfall auf mindestens der Länge des Fahrzeuges gerade sein
- Die Wegfahrt muss mindestens 15m gerade sein
- Die Haltekante selbst muss sich ebenfalls in einer Geraden befinden
- Es dürfen sich keine Ein-/ Überfahrten im Bereich der hohen Haltekante befinden

Anwendungsprinzipien

- Die Ausdehnung der Betonplatte entspricht der Länge des Randsteins Bus-Bord
- Die Rampen links und rechts der Haltekante werden mit demselben Steingefälle ausgeführt (4% oder 6%)
- Das Quergefälle des Trottoirs und der Busplatte in Richtung Randstein soll 2% nicht überschreiten
- Schächte sind ausserhalb der Betonplatte anzuordnen

Zu beachten

- Die nutzbare Gehwegbreite reduziert sich im Bereich der hohen Haltekante 22cm um 9cm
- Möglichst keine Gefällewechsel in Längsrichtung der Haltekante im Bereich der Betonplatte

- Zwischen den BUS-Bord-Steinen sind Fugenscheiben einzusetzen.
  Lieferung durch die Baubetriebe der Stadt Bern

Fugenscheiben
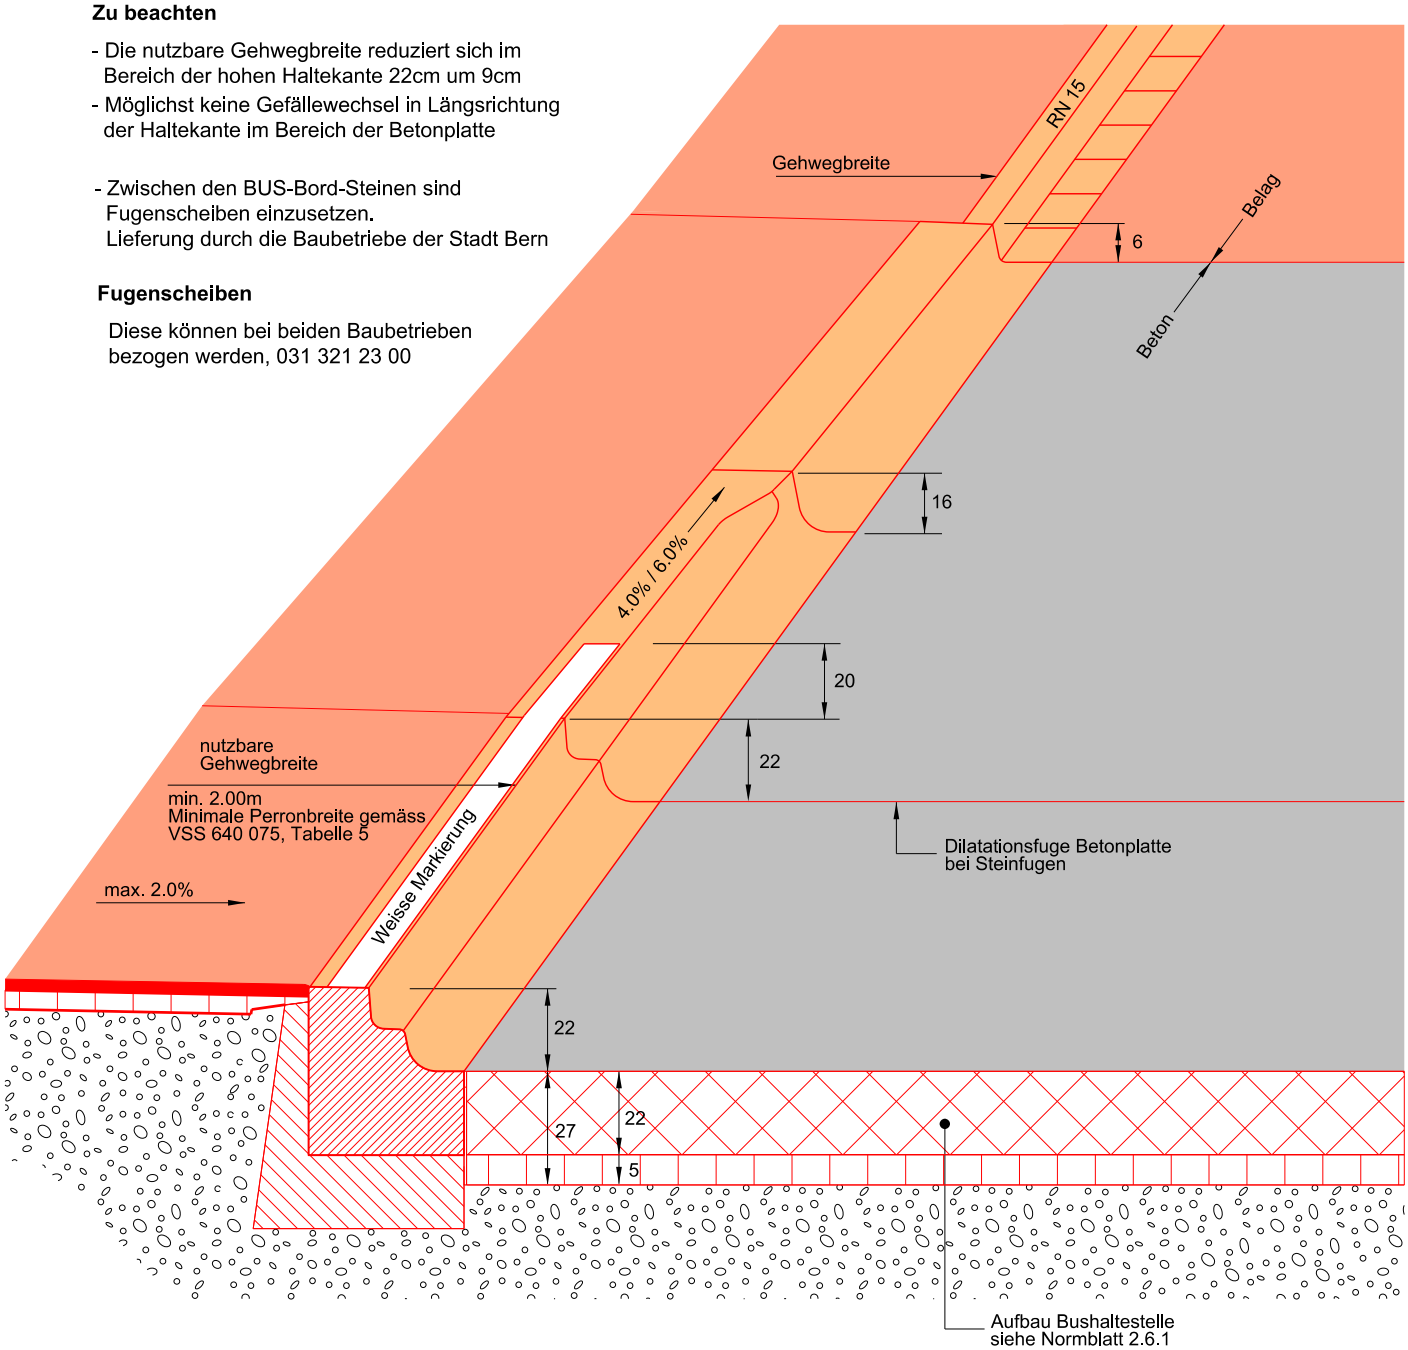
Diese können bei beiden Baubetrieben bezogen werden, 031 321 23 00