


2 Strassenbau

2.3 Randabschlüsse aus Naturstein

2.3.9.4 Haltekantenstein Bus-Bord, Schema Situation

Massstab 1: 50

Gefälle 4%:

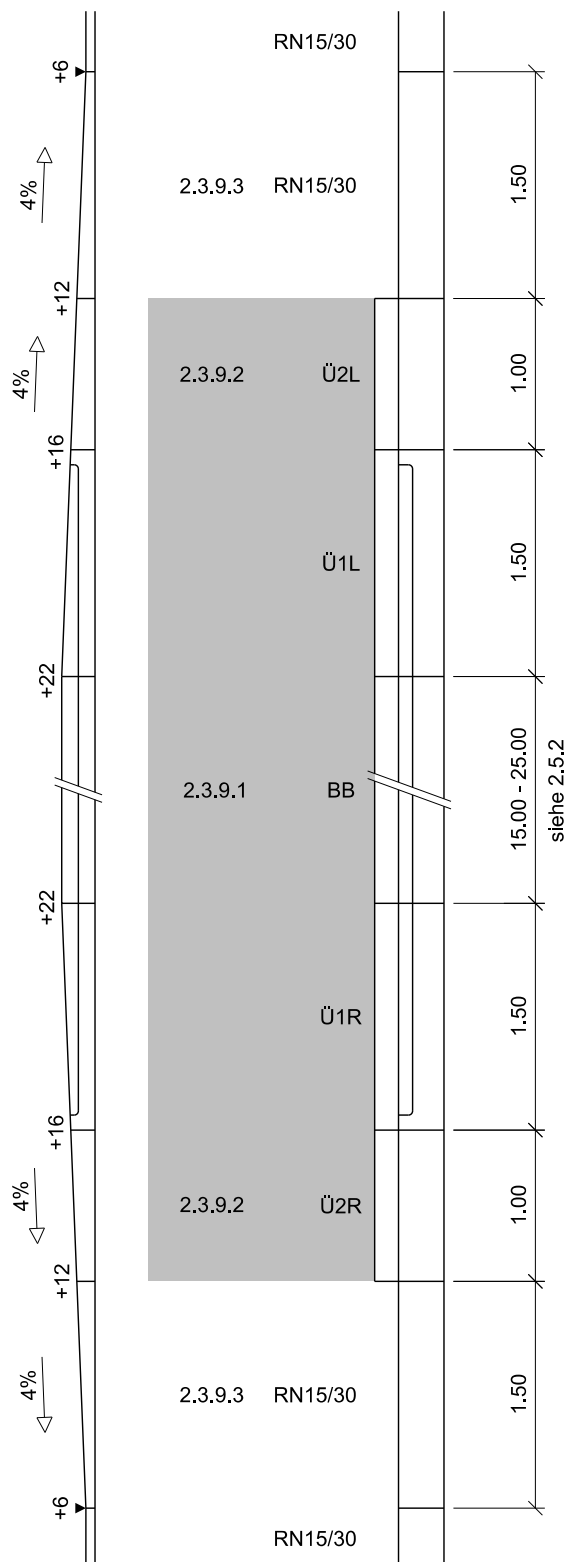

Gefälle 6%:

