


2 Strassenbau
2.3 Randabschlüsse aus Naturstein

2.3.9.4 Haltekantenstein Bus-Bord, Schema Situation
 Masstab 1: 50

Gefälle 4%:

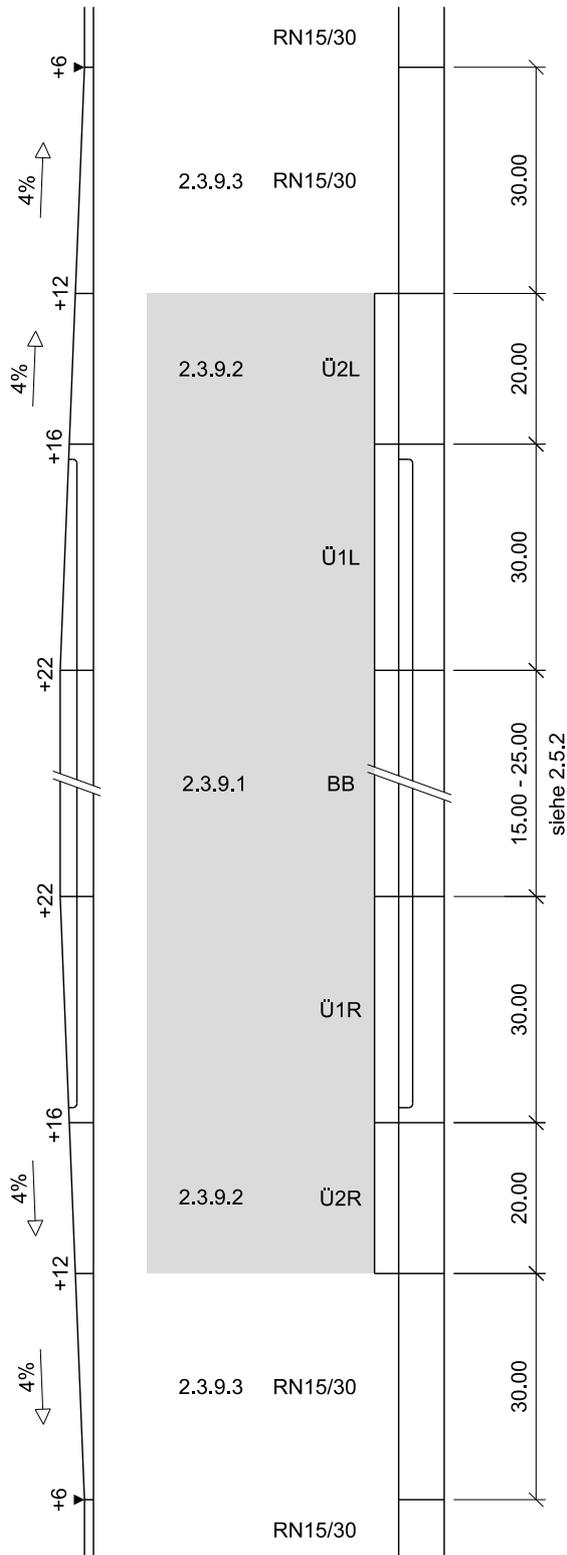

Gefälle 6%:

