


Normalien


- 2 Strassenbau
- 2.4 Randsteinabsenkungen

2.4.1 Absenkung des Randabschlusses bei Fussgängerstreifen  
Massstab 1 : 50/25

Ansicht Massstab 1:50/25

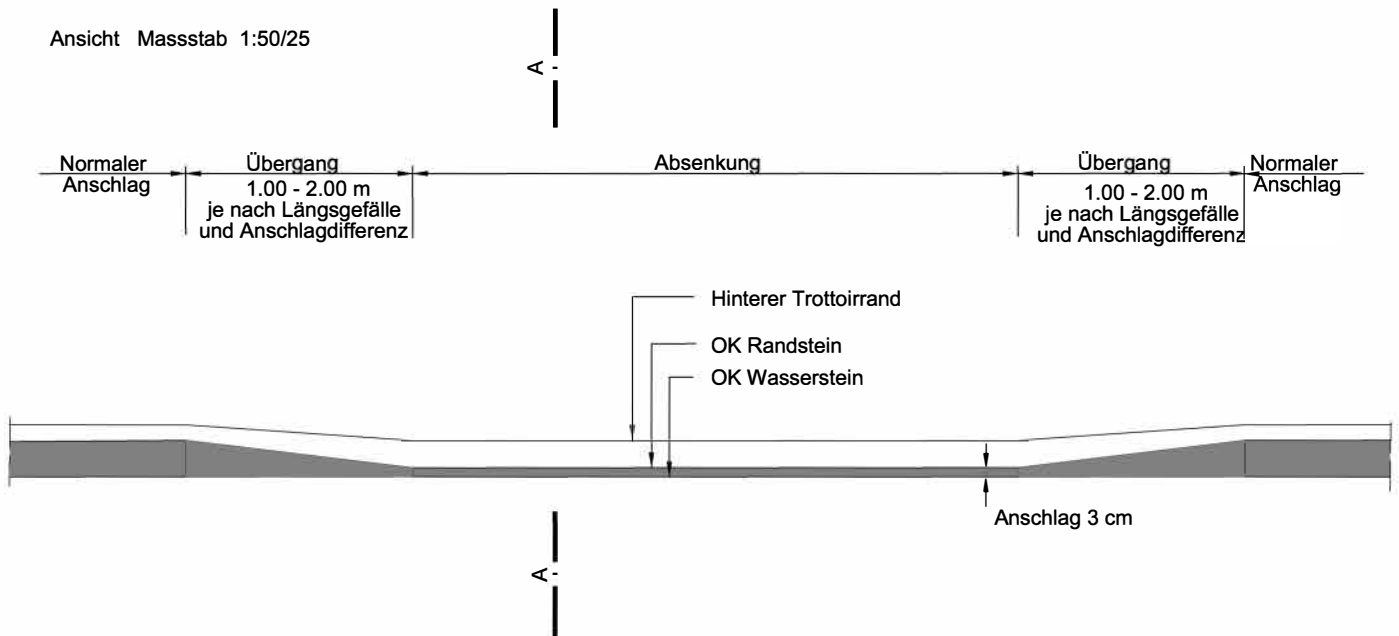

Schnitt A - A Massstab 1:25

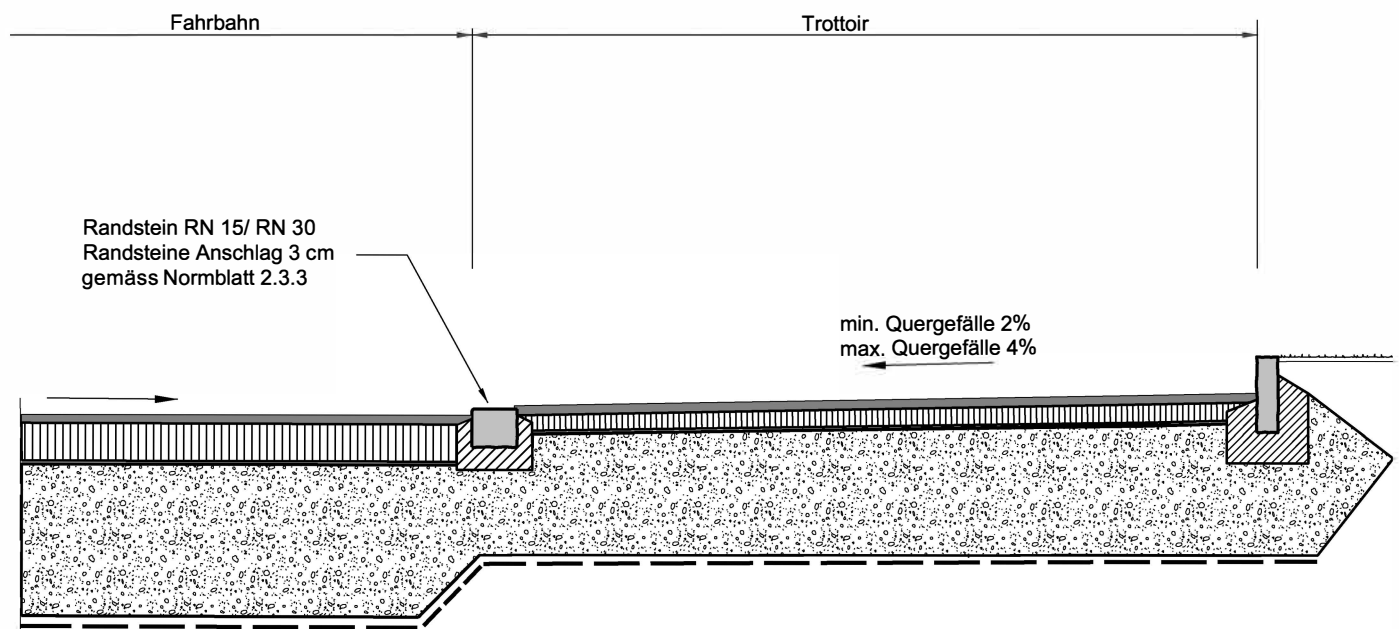

Strassen- und Trottoirufbau

Gemäss Normblatt 2.2.1 und 2.2.2