

Normalien


2 Strassenbau

2.4 Randsteinabsenkungen


2.4.2 Absenkung des Randabschlusses bei Ein- und Ausfahrten

Massstab 1 : 50/25

Ansicht Massstab 1:50/25

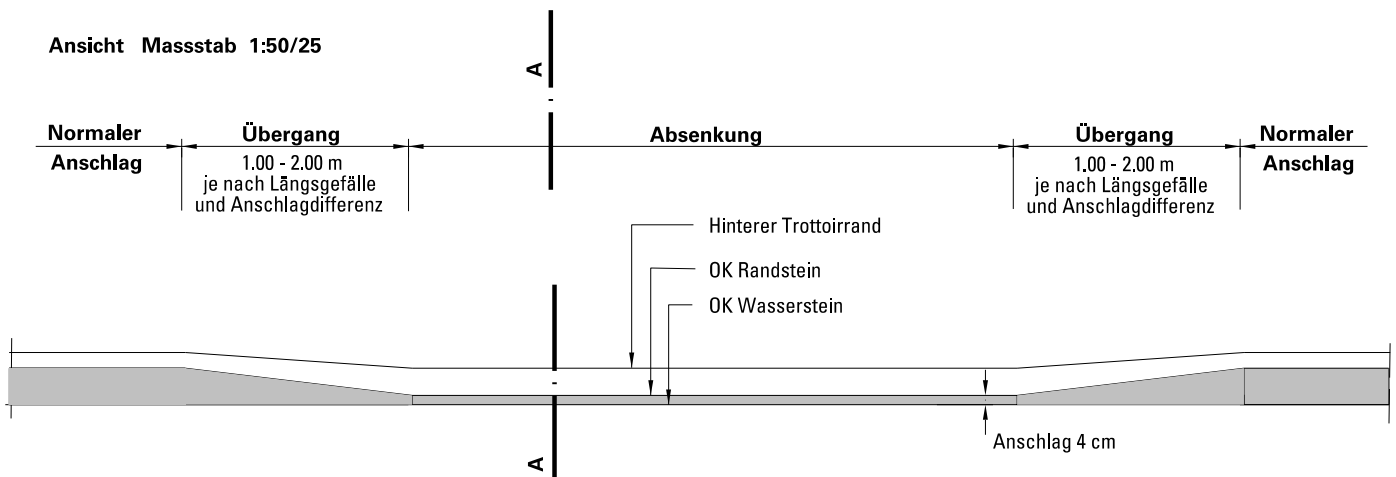

Schnitt A - A Massstab 1:25

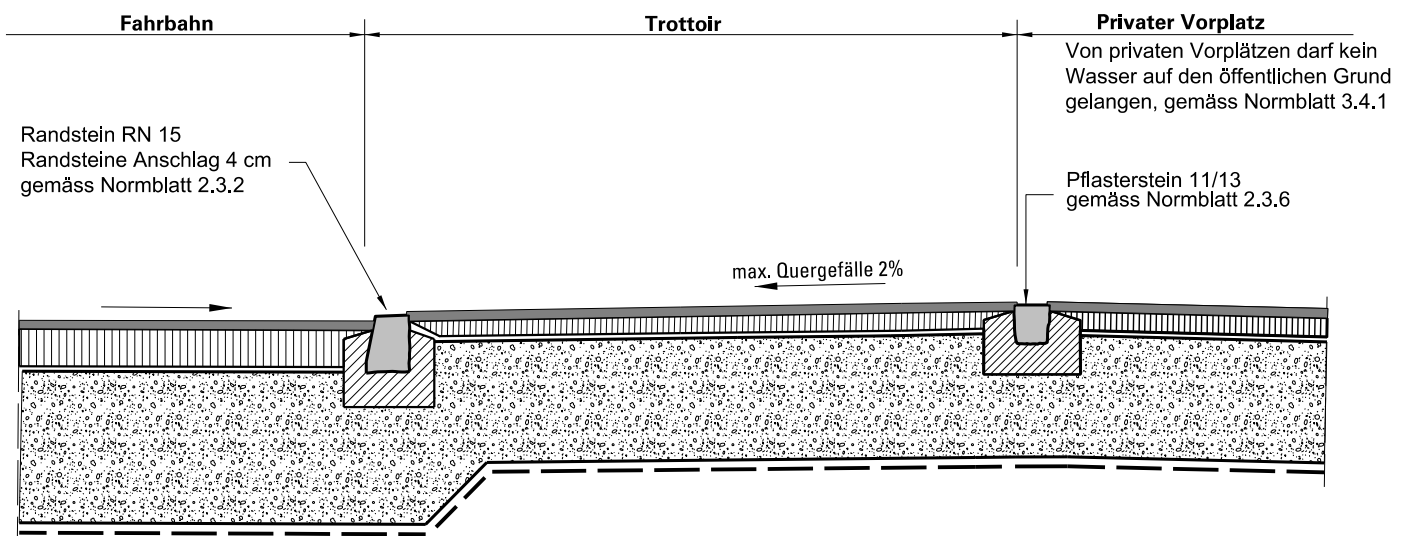

Trottoiraufbau

Trottoirbereiche	Trottoiraufbau
Bei Ein- und Ausfahrten, die nur von Personenwagen befahren werden und einen schwachen Verkehr aufweisen.	Gemäss Normblatt 2.2.1 und 2.2.2
Bei Ein- und Ausfahrten, die einen starken Personenwagenverkehr aufweisen und regelmässig von Lastwagen befahren werden. Recycling - Anteile im Belag, Planie und Fundation gemäss Normale 2.12.1	4 cm Deckschicht AC T 11 N 4 cm Tragschicht AC T 11 N Planie Asphaltgranulat 50 cm Fundationsschicht Bei schlechtem Untergrund 5-10 cm Planum (Sand) und Vliesmatte