


2 Strassenbau
2.5 Tram-, Bus-, Kombihaltestellen, Verkehrsinself

2.5.2.1 Bushaltestelle: Niveaugleicher Einstieg, Einstieg mit Rampe
Massstab 1: 25

Fall A: Höhe der Haltekante 22 cm, Teilerhöhung auf 22 cm
niveaugleicher Einstieg (Regelfall)

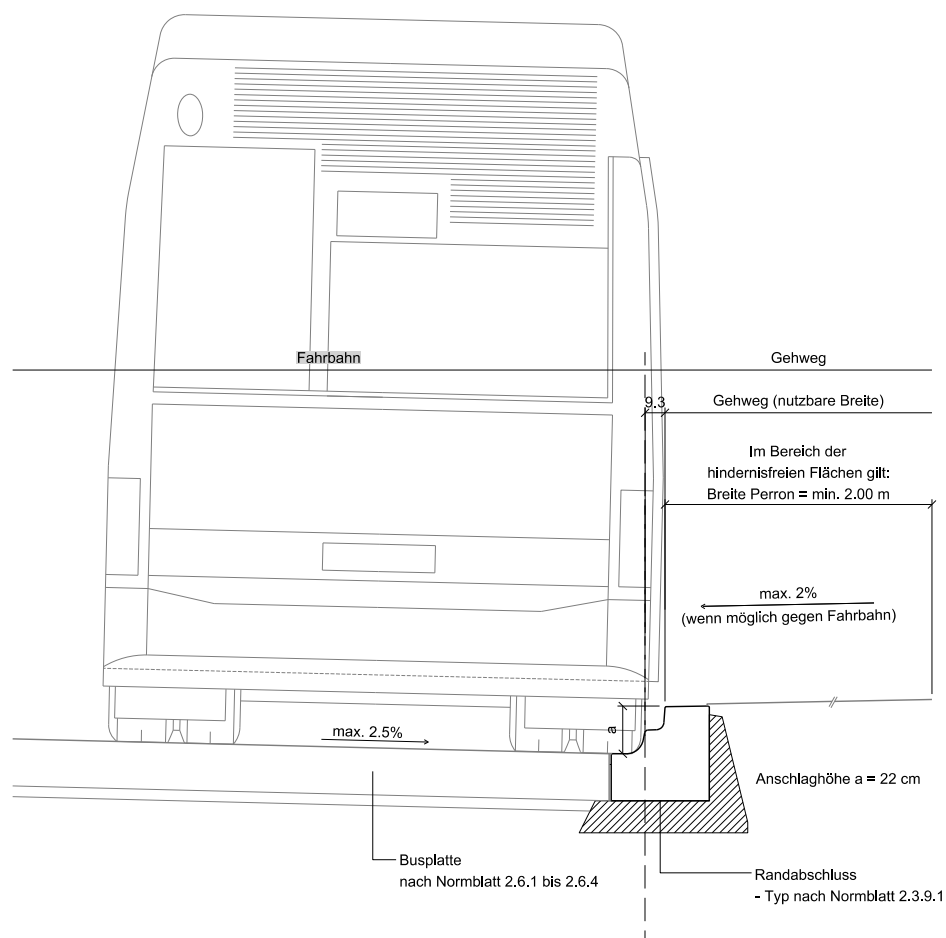

Fall B: Niedrige Haltekante 16 cm
Einstieg mit Rampe (Ausnahmefall)

