


**2 Strassenbau**  
**2.5 Tram-, Bus-, Kombihaltestellen, Verkehrsinseln**

**2.5.2.1 Bushaltestelle: Niveaugleicher Einstieg, Einstieg mit Rampe**  
Massstab 1: 25

Fall A: Höhe der Haltekante 22 cm, Teilerhöhung auf 22 cm  
niveaugleicher Einstieg (Regelfall)

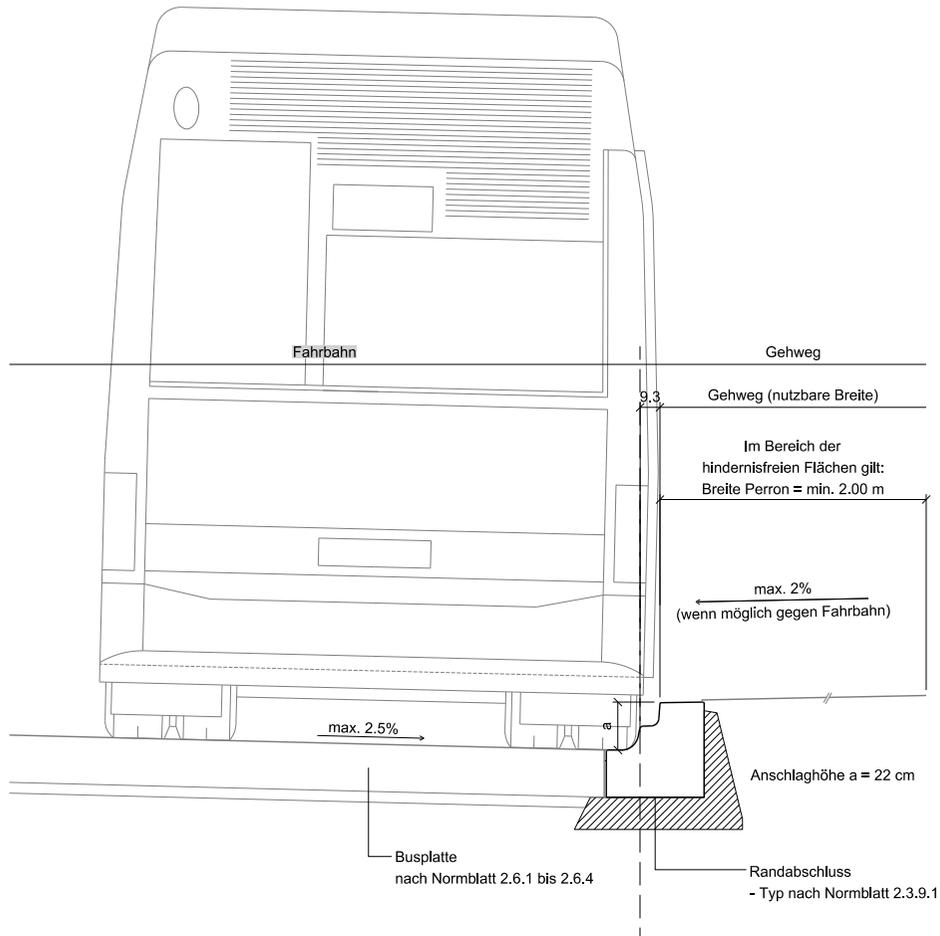

Fall B: Niedrige Haltekante 16 cm  
Einstieg mit Rampe (Ausnahmefall)

