


2 Strassenbau
2.5 Tram-, Bus-, Kombihaltestellen, Verkehrsinseln

2.5.3.1 Tram-Bus Kombihaltestelle: Niveaugleicher Einstieg (Normalfall)
Massstab 1: 25

Schnitt mit Tram

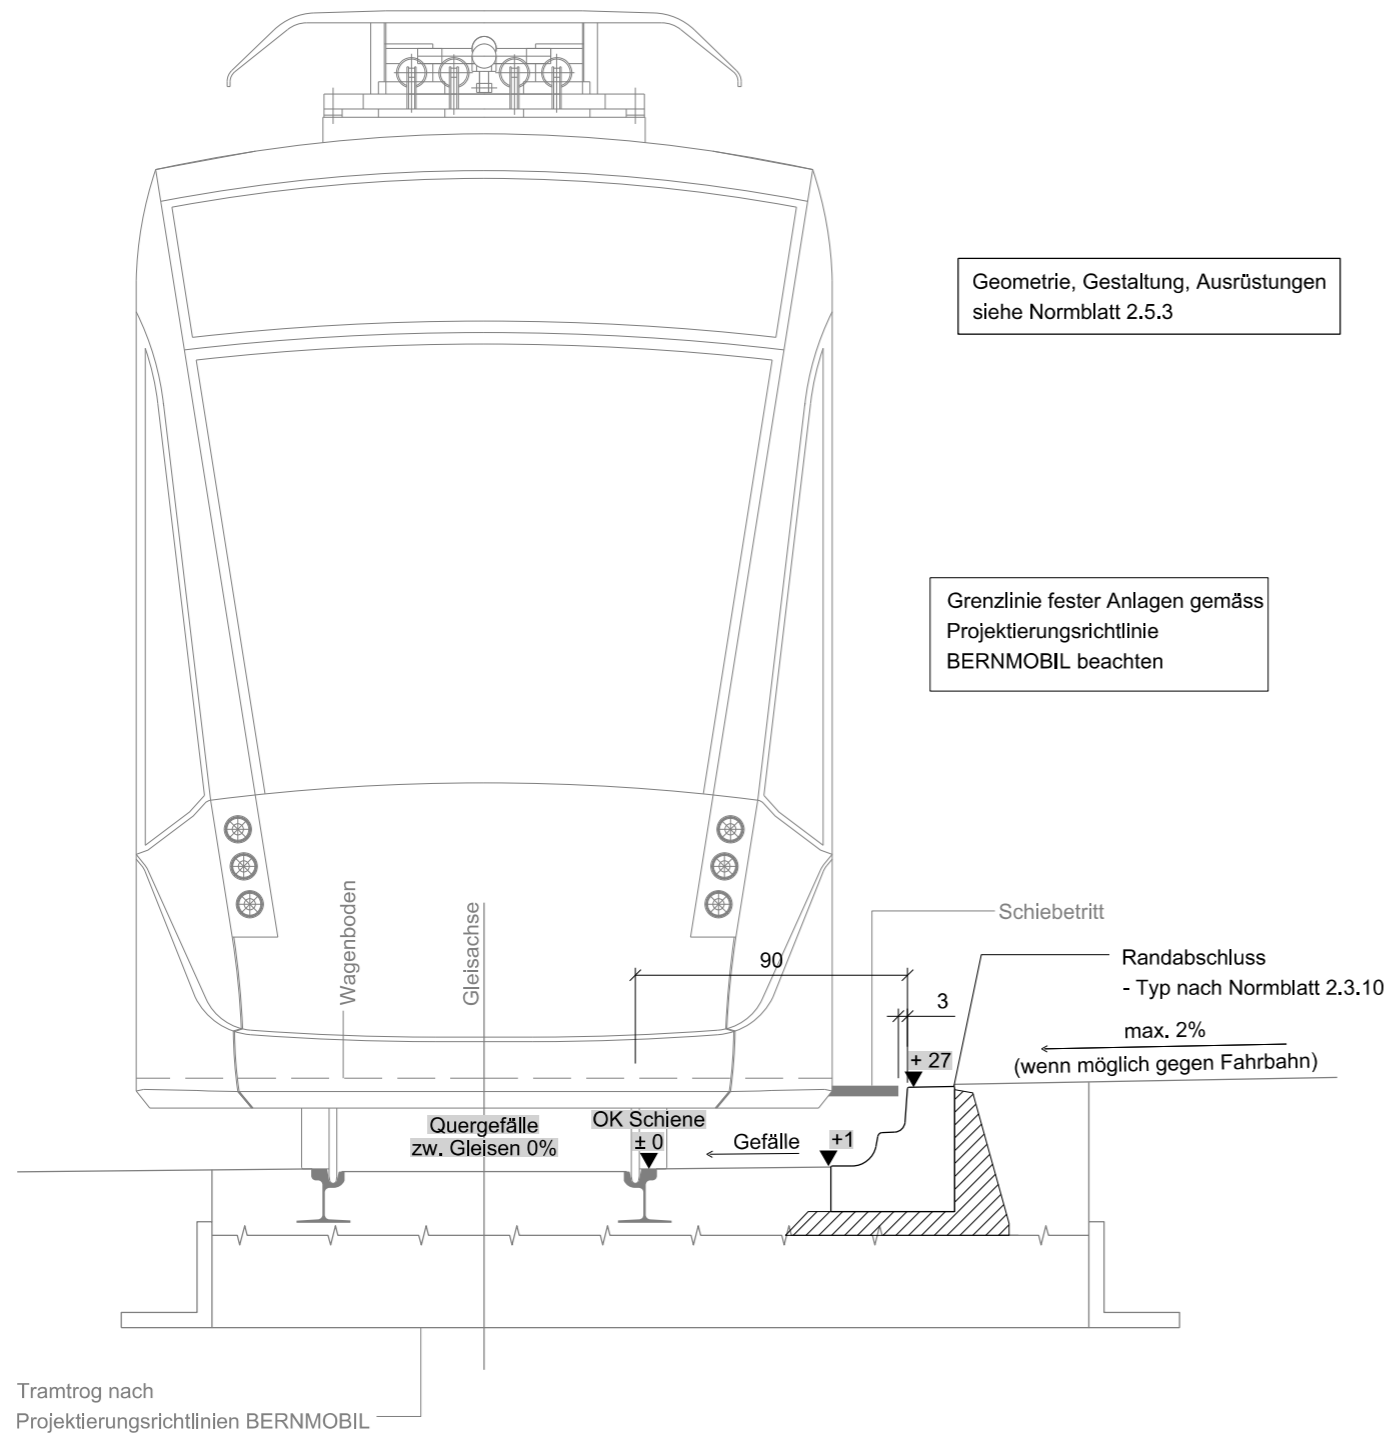

Schnitt mit Bus

