


2 Strassenbau

2.5 Tram-, Bus-, Kombihaltstellen, Verkehrsinseln


2.5.7 Poller verzinkt

Massstab 1 : 10, 1 : 5

Schnitt A-A mit Betonfundament Massstab 1:10

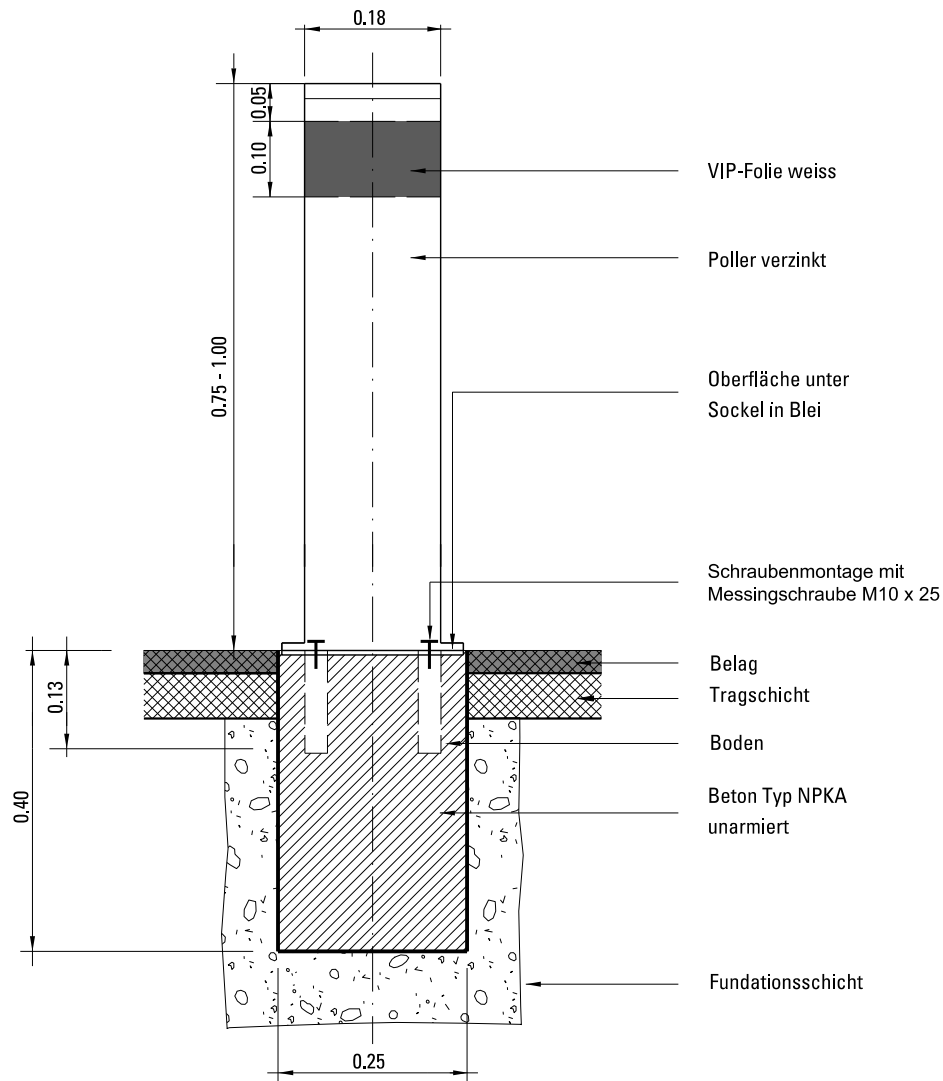

Versetzanordnung Massstab 1:5

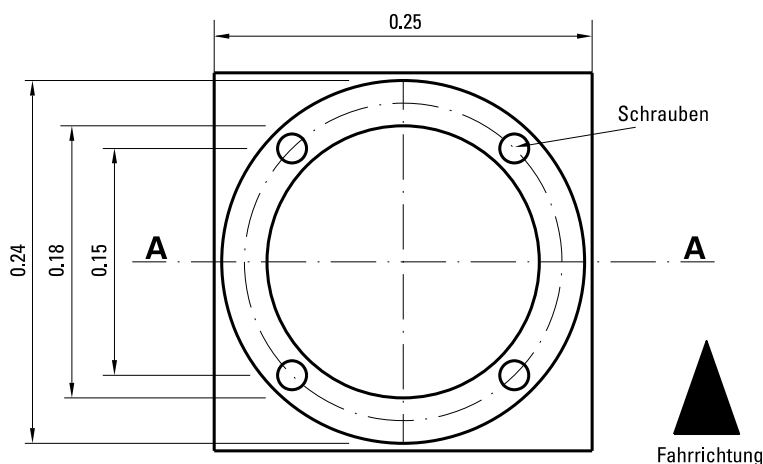

Anwendung:
Verkehrsfreie Zonen und Plätze

Bezug des IP-SIG Bodenstücks
Abholen des Bodenstücks mit Schrauben im Werkhof
von Tiefbau Stadt Bern, Signalisation, gegen Abgabe eines
Bezugsschein/Auftrag ausgestellt durch Bauleiter oder Bauherrschaft,
gegen Verrechnung.