


2 Strassenbau

2.8 Verkehrsbezogene Ausstattungen

2.8.5 Blenden


Massstab 1 : 20 (Masse in cm)

Blende schmal

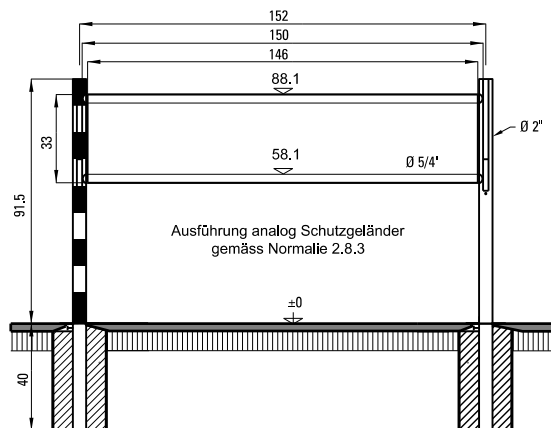


Anwendung:
Bsp. Veloparkplatz
Wenn Velo-PP in der Fahrbahn, ist der fahrbahnseitige Pfosten schwarz/weiss ausgestaltet.

Blende breit

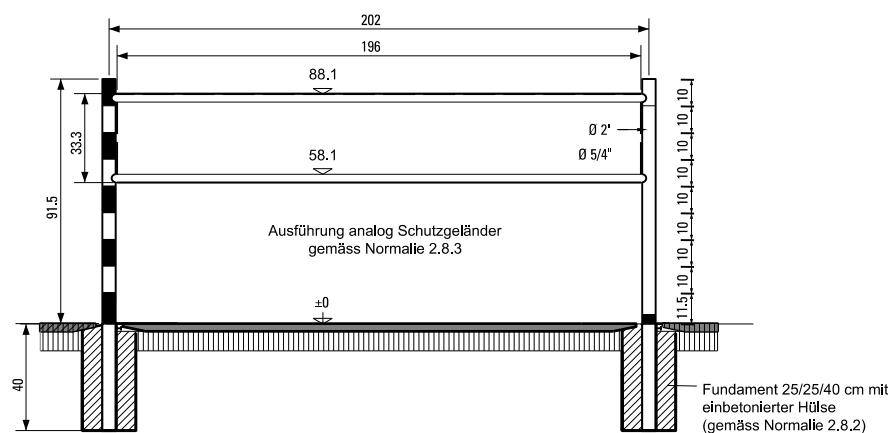


Anwendung:
Bsp. bei Horizontalversätzen


Blende - Spielgeräteplatz

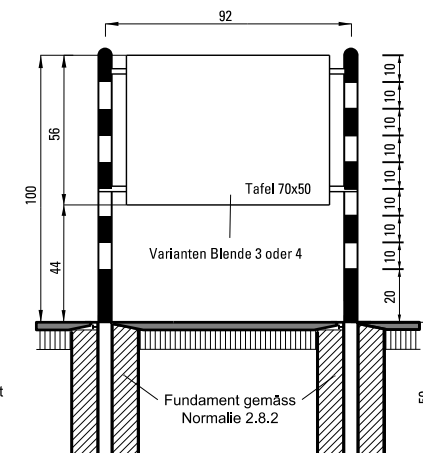

Blende - Parkplatz 50x70 cm

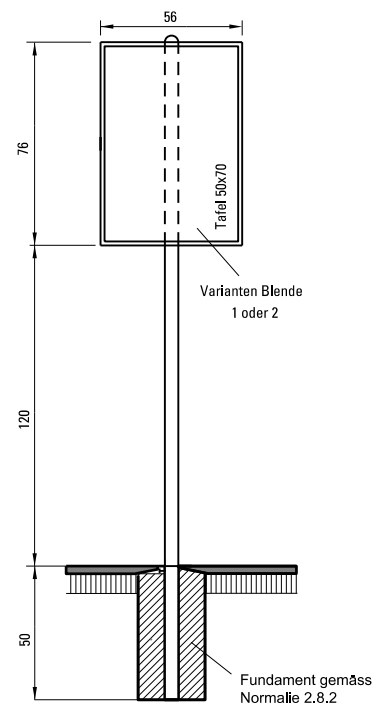

Blenden - Variante (Alublech)

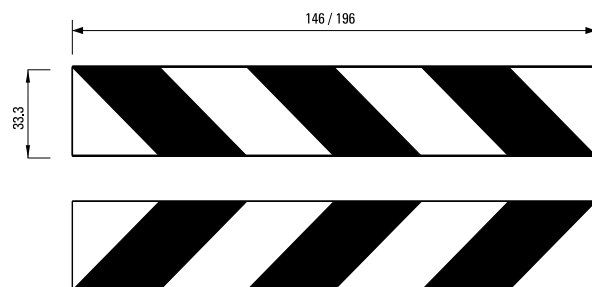

Blende rechtsabweisend


Blende linksabweisend

Wichtig:


Befindet sich die Blende im Fussgänger*innenbereich, ist nach der Norm "VSS 40 568 - Passive Sicherheit im Strassenraum, Geländer" die Blende mit einer 3 Traverse auszugestalten. Sie Normale 2.8.3 Schutzgelenker als Leiteinrichtung

Varianten Blende

Variante 1 rechtsabweisend

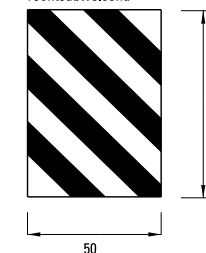

Variante 3 rechtsabweisend

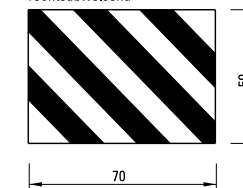

Variante 2 linksabweisend



Variante 4 linksabweisend

