


Normalien

3 Strassenentwässerung
3.1 Allgemeines

3.1.2 Strassenentwässerungsplan (SEP)
Massstab 1 : 200 (Masse in m)

Ziel: einheitliche Darstellung der Flächen mit Vorgabe der notwendigen Daten.

- Auf dem Strassenentwässerungsplan ist ersichtlich, welche Flächen (m2) in welche Schlammsammler (SS, SS-R, SS-E, SS-ER) eingeleitet werden.

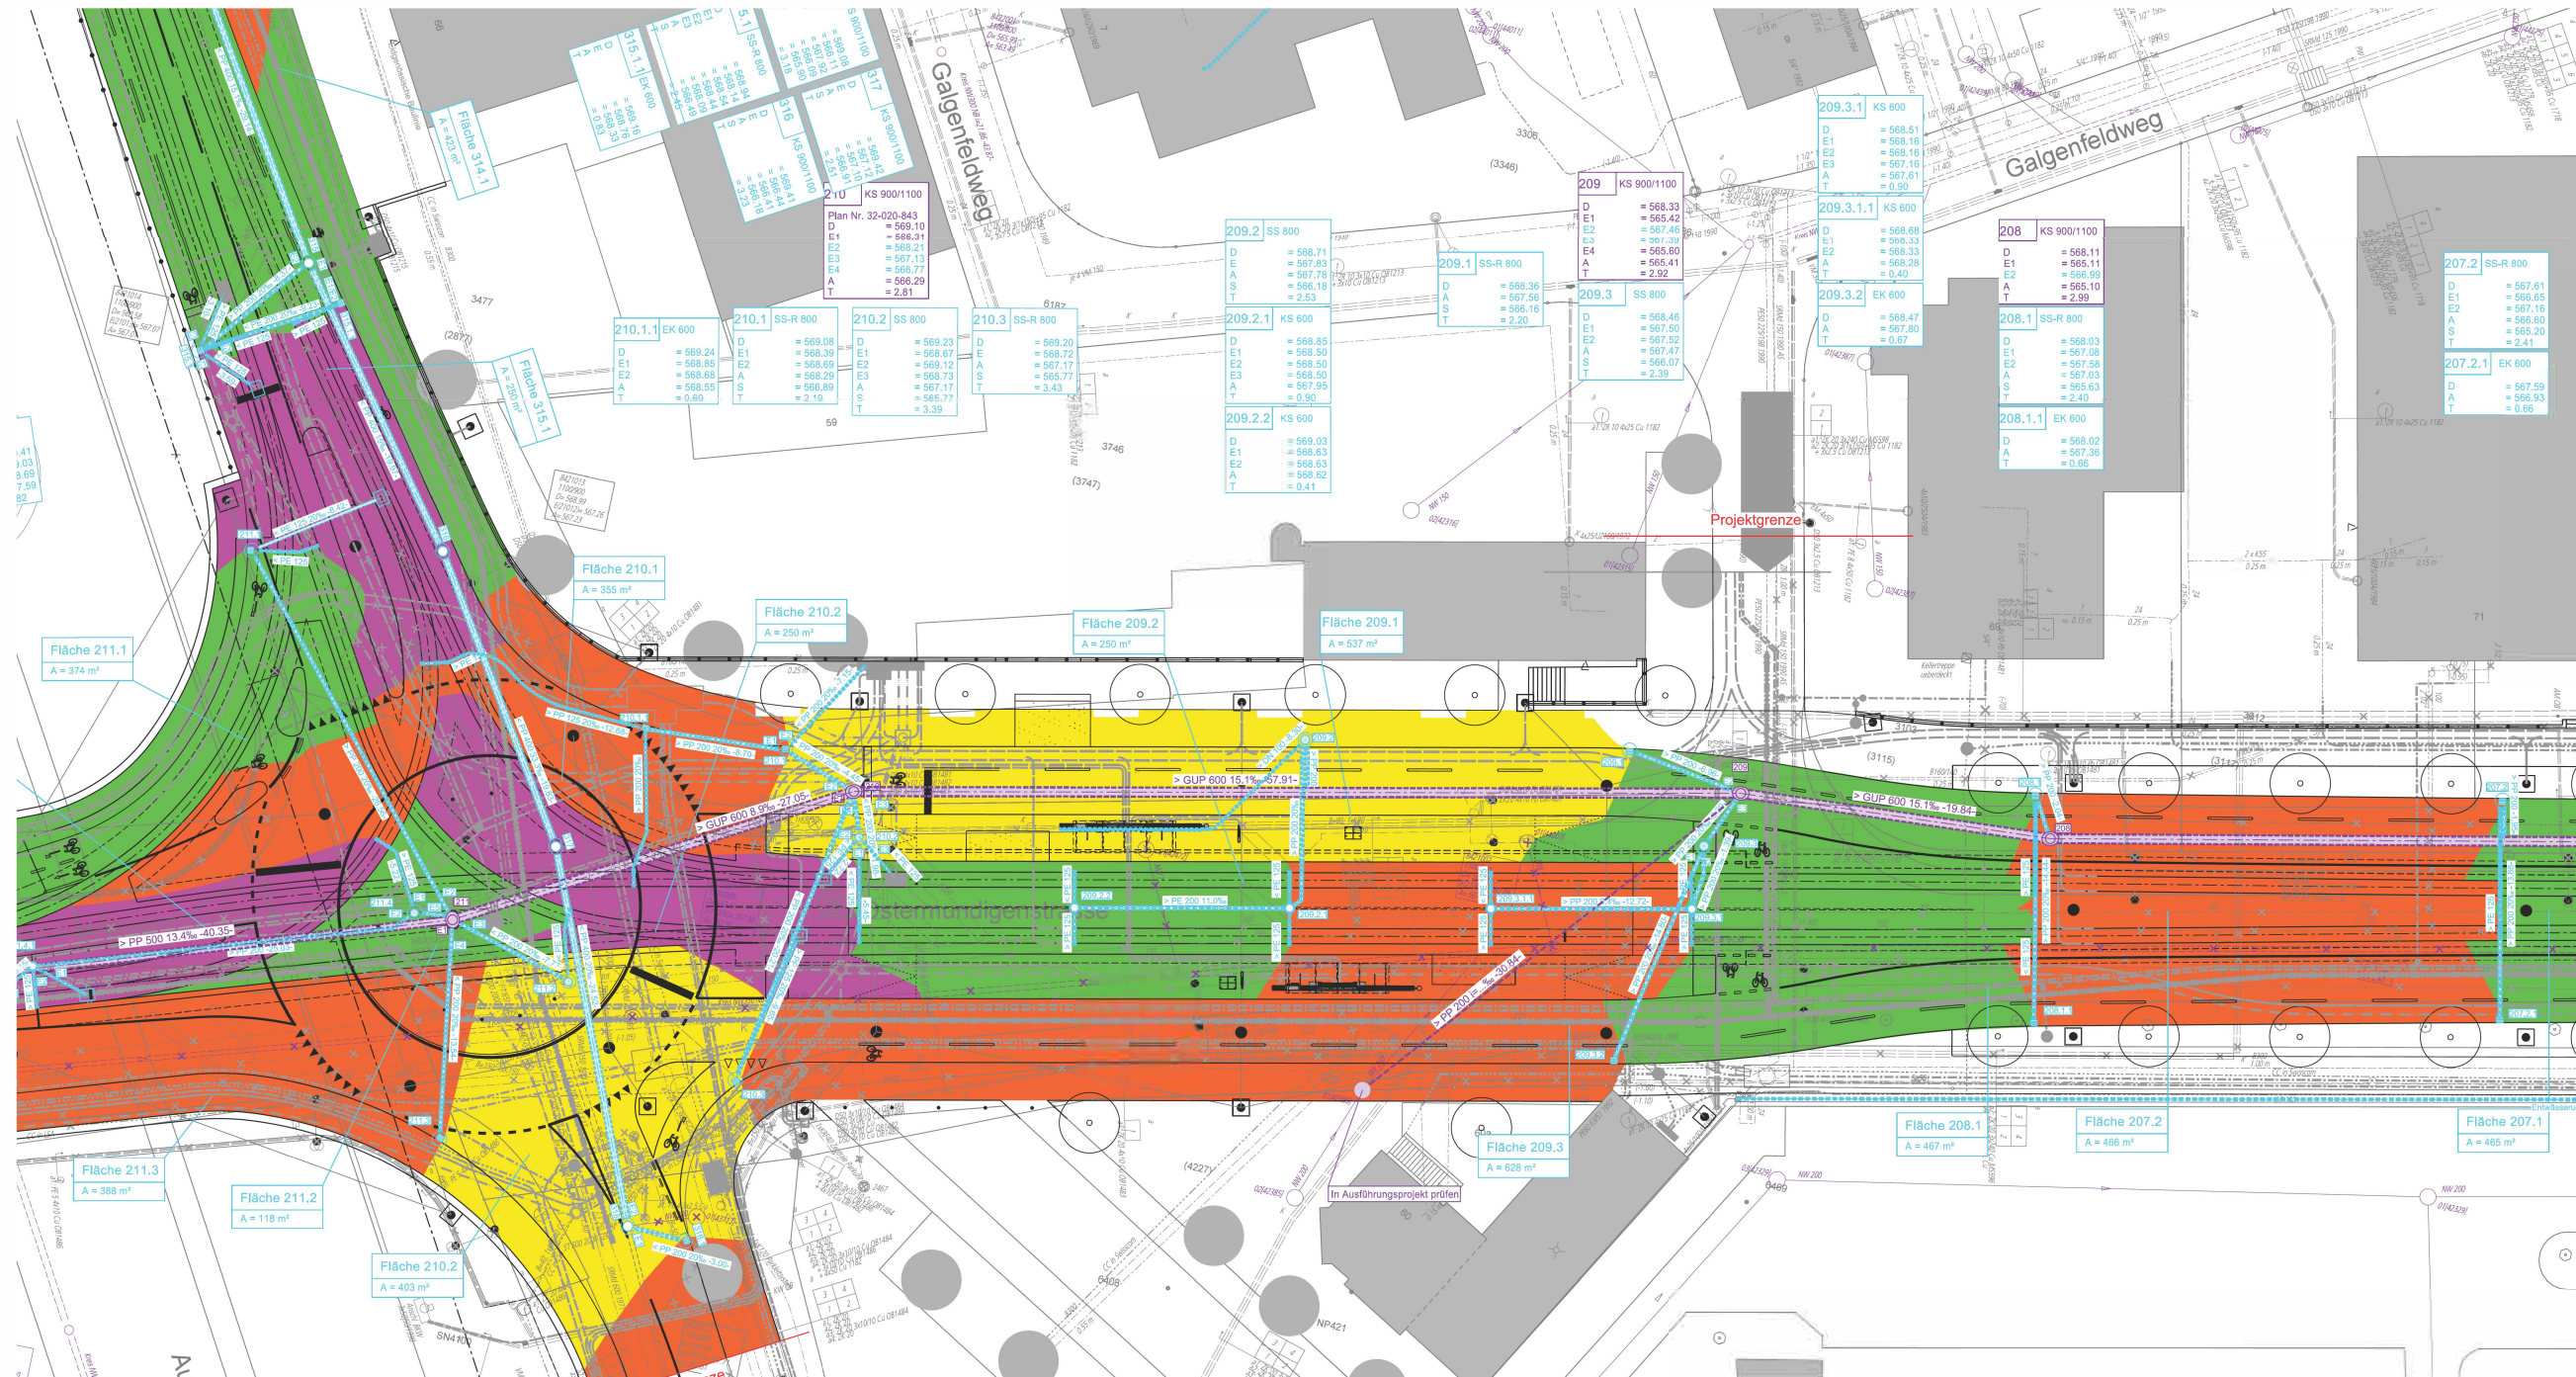

Musterplan