


Normalien

3 Strassenentwässerung

3.3 Abdeckplatten

3.3.1 Abdeckplatte für Sammler mit Strassenrost

Masstab 1 : 10 (Masse in mm)

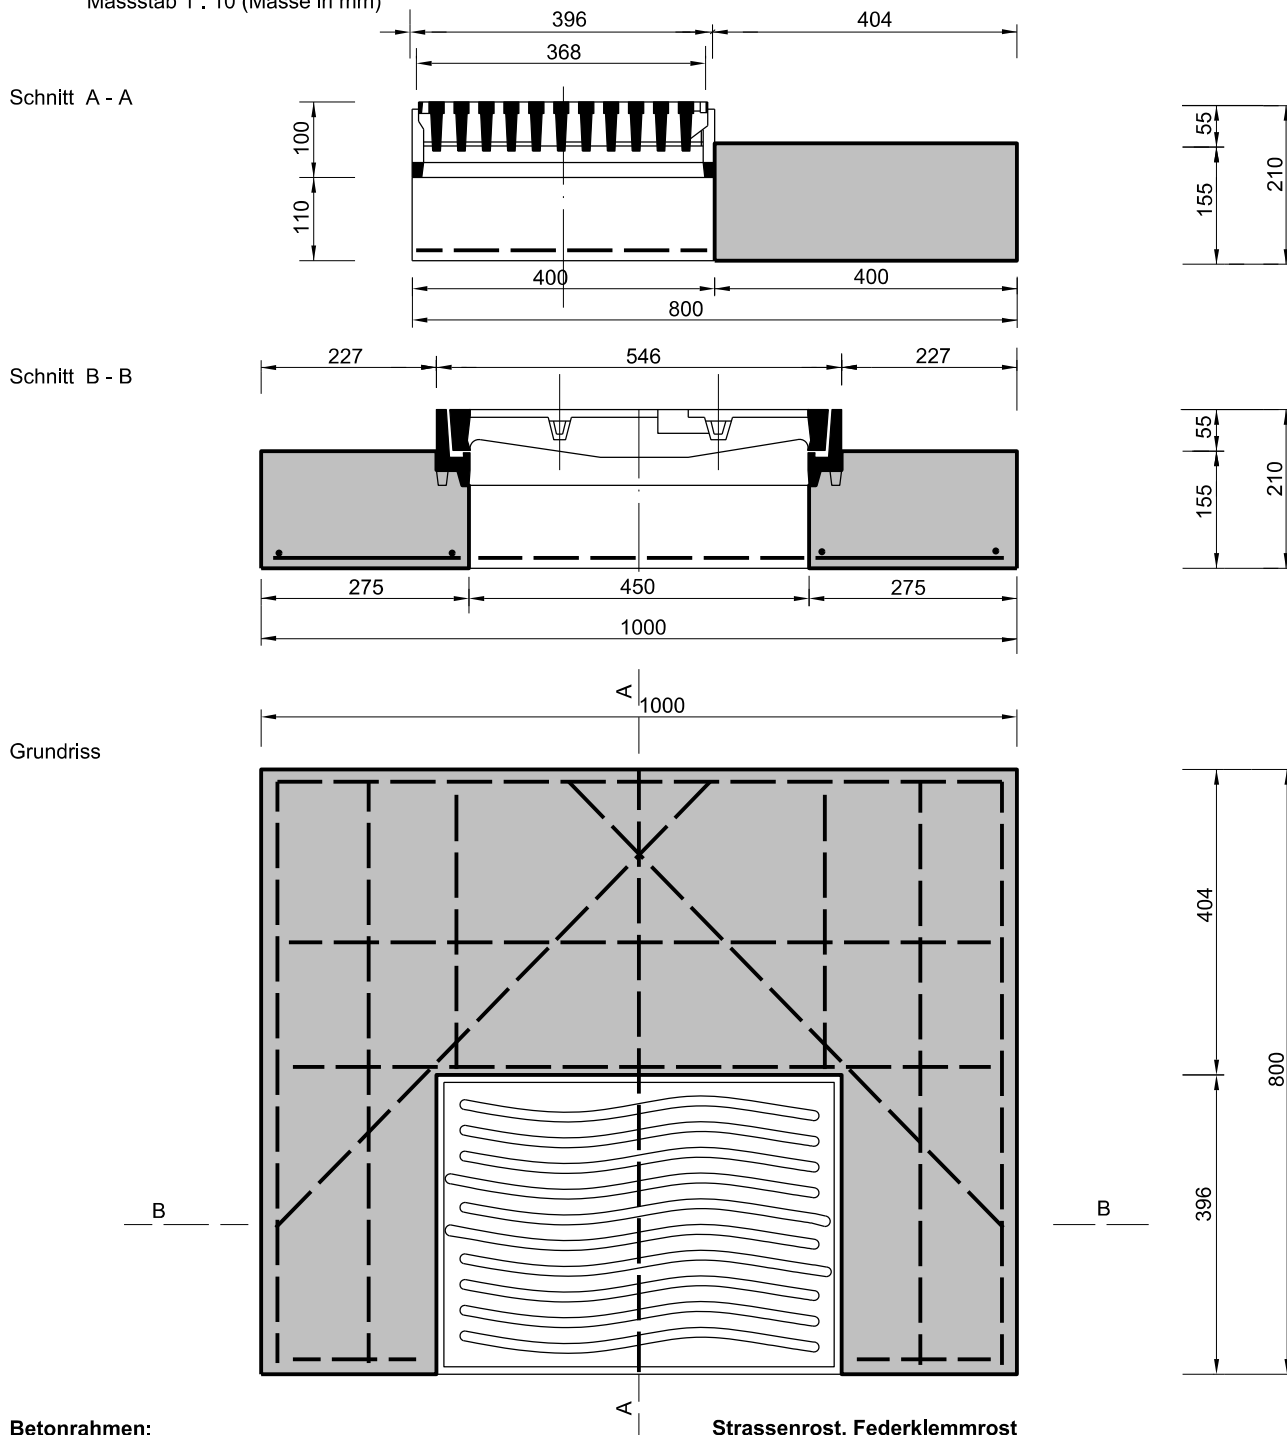

**Betonrahmen:**

- Beton Typ NPK C
- Armierungsstahl  $\varnothing$  10 mm
- Eisenüberdeckung 40 mm

Die Abdeckplatte mit eingebautem Strassenrost kann gegen Bezugsschein / Auftrag und gegen Verrechnung beim Tiefbauamt der Stadt Bern, Baubetrieb bezogen werden.

**Strassenrost, Federklemmrost**

- a) Normalfall
  - Belastungsklasse D 400
  - Mögliche Typen oder gleichwertige: Erzenberg Nr. 7210/040a, von Roll Fig. 2941-001, BGS Fig. 680-10, Nottaris Fig. 34-1, ACO 3D52.2233
  - Die Schlitzrichtung ist parallel zur Strassenaxe
- b) Ausnahmefall inkl. Federklemmrost Höhenverstellbar
  - Belastungsklasse D 400
  - Mögliche Typen oder gleichwertige: Erzenberg Nr. 7196/8-040a, von Roll Fig. 2933-006/10, BGS Fig. 680-S60, Nottaris Fig. 205-103, ACO 6D52.45.33 Typ 5
  - Die Schlitzrichtung ist parallel zur Strassenaxe