


Normalien

3 Strassenentwässerung
3.3 Abdeckplatten

3.3.2 Abdeckplatte für Sammler mit Gusseisendeckel
Massstab 1 : 10 (Masse in mm)

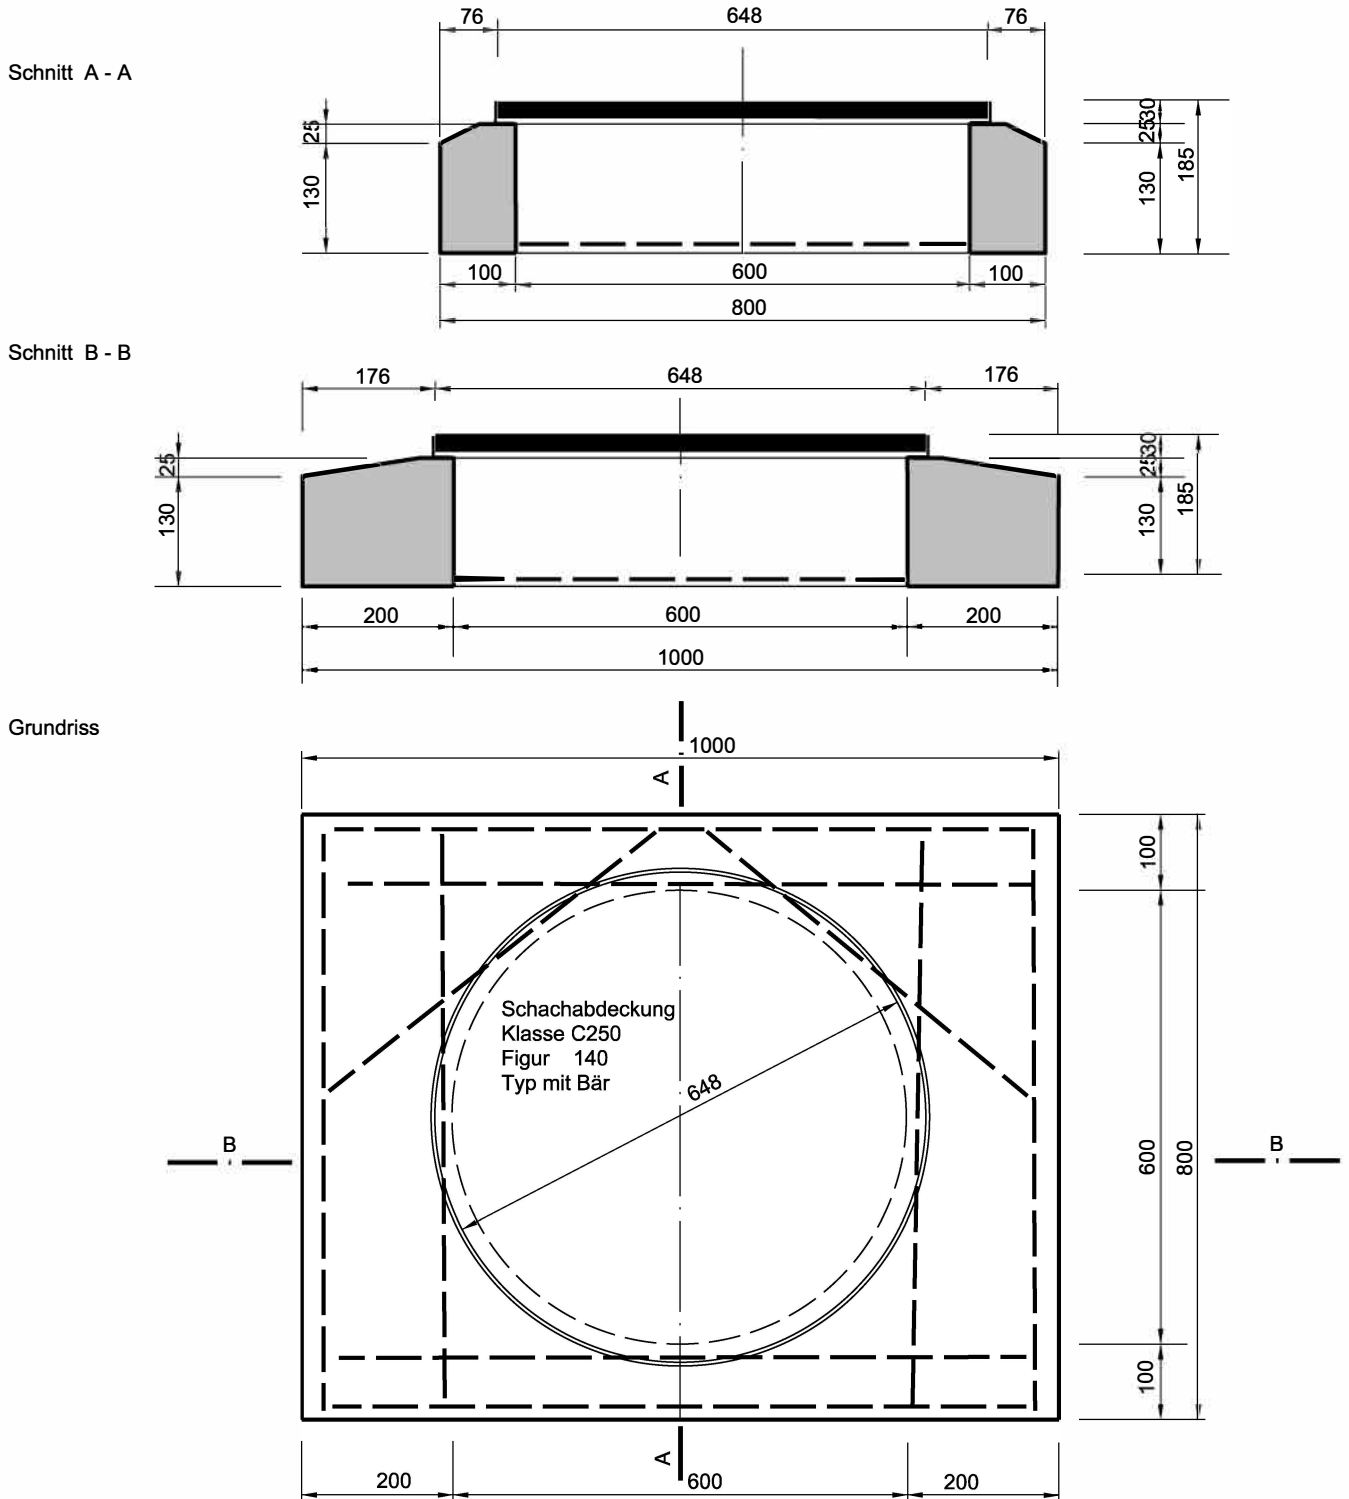

Betonrahmen:

- Beton Typ NPK C
- Armierungsstahl \varnothing 10mm
- Eisenüberdeckung 40 mm

Die Abdeckplatte mit eingebautem Gusdeckel kann auch gegen Bezugschein / Auftrag und gegen Verrechnung beim Tiefbauamt der Stadt Bern, Baubetrieb bezogen werden.