4 Abwasseranlagen
4.1 Allgemeines
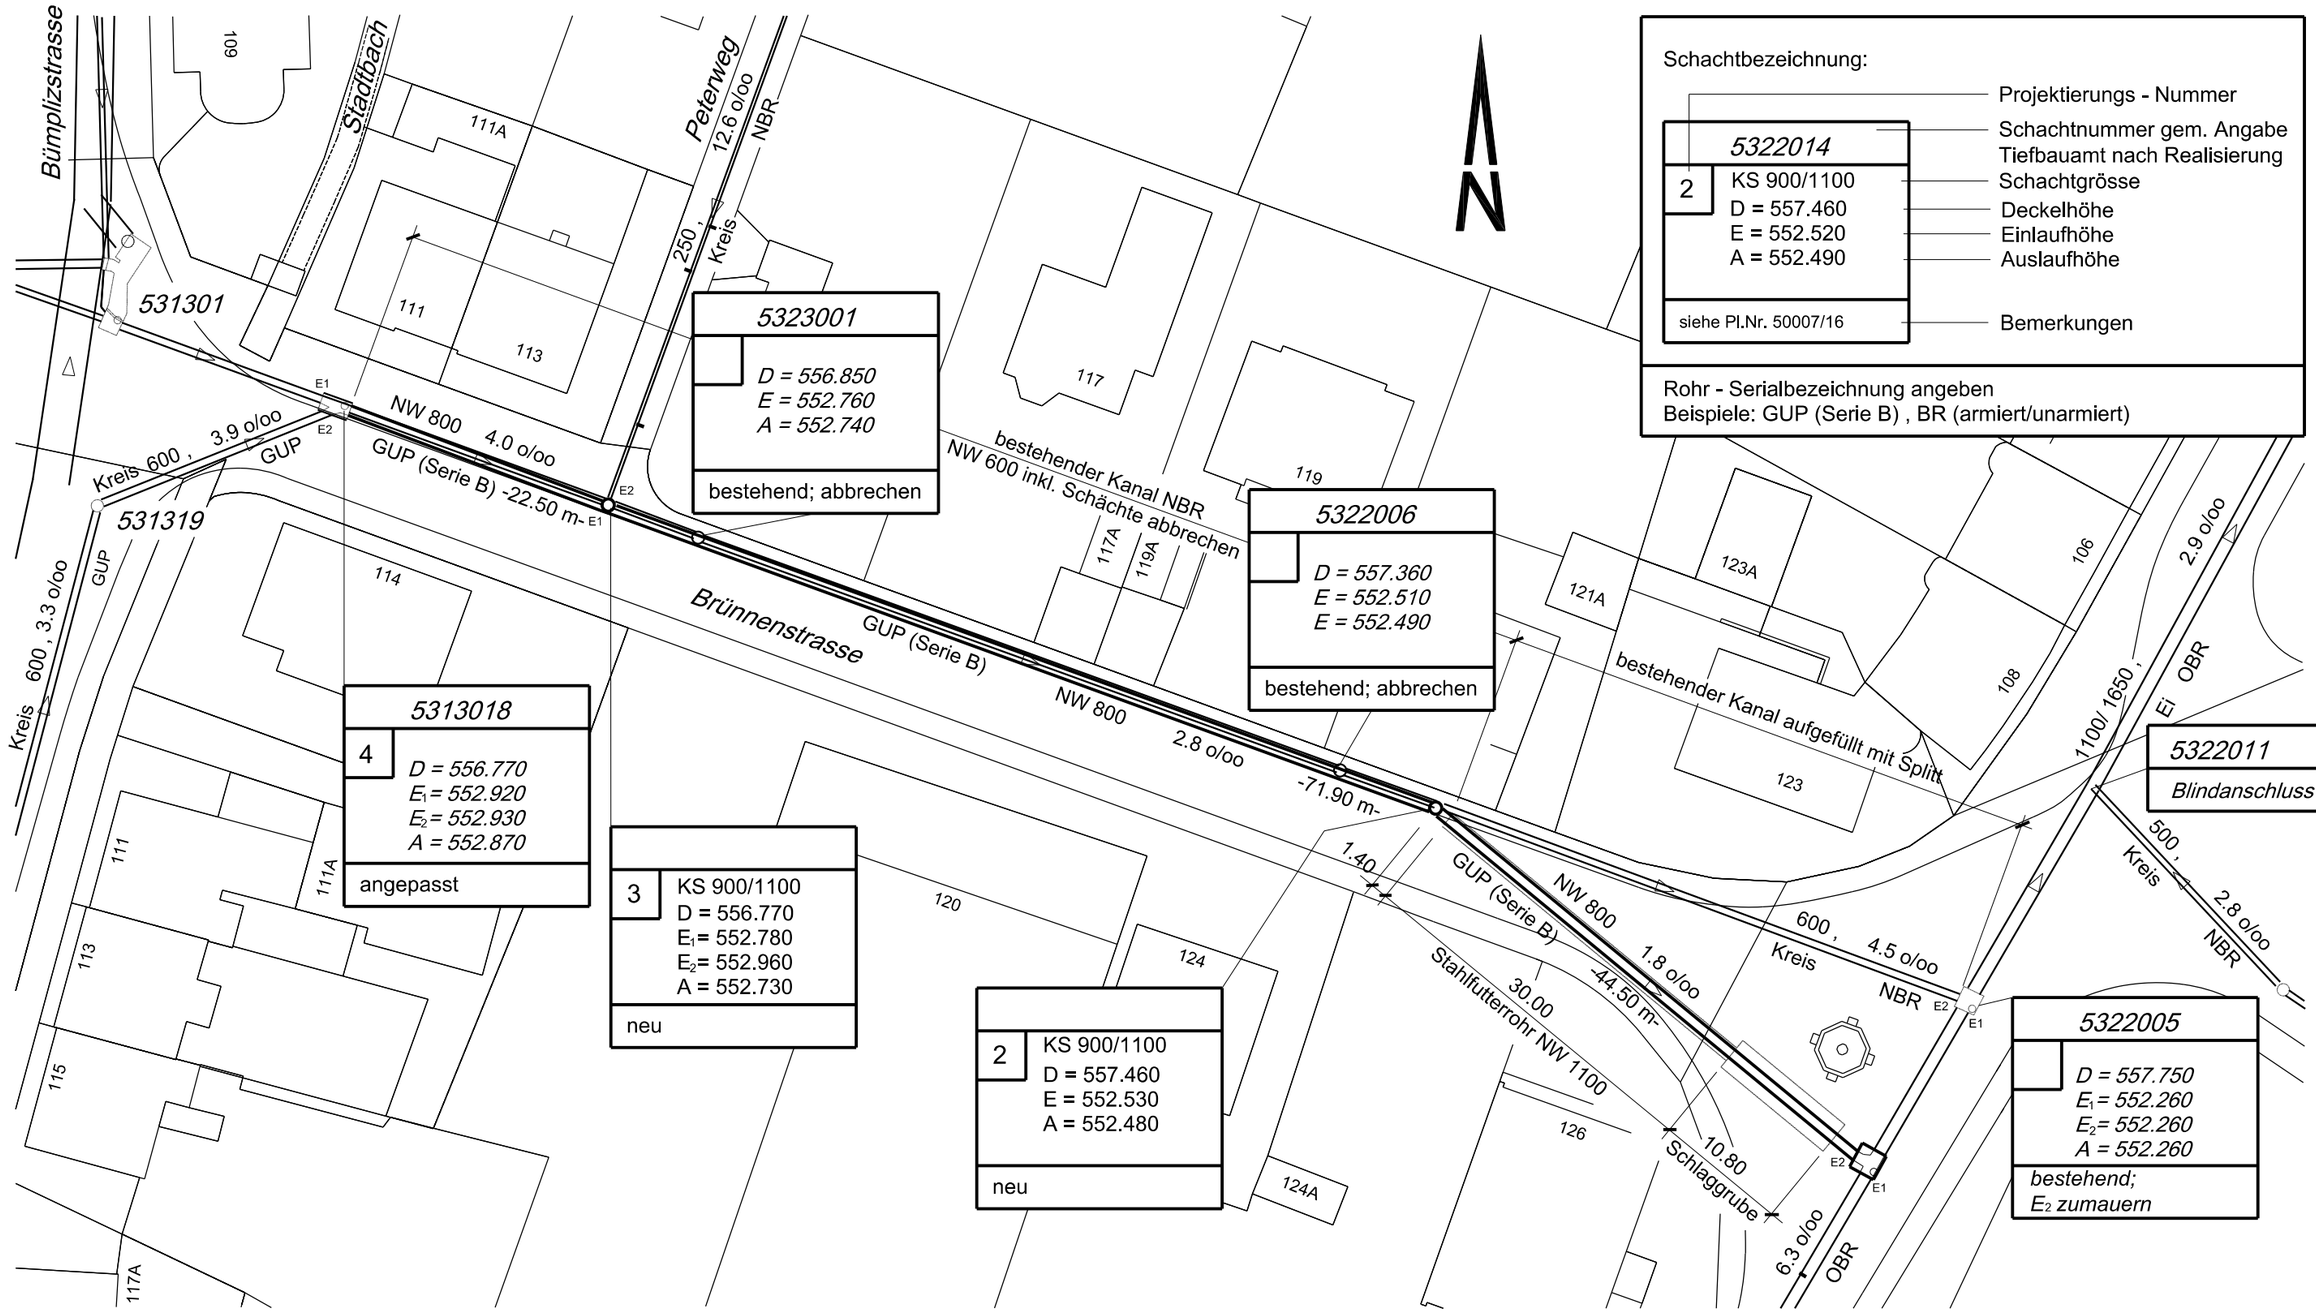
4.1.2 Vorlage: Situation für Projektpläne
Massstab 1 : 500