


Normalien

- 4 Abwasseranlagen
- 4.1 Allgemeines

4.1.3 Vorlage: Längenprofil für Projektpläne  
Massstab 1 : 500/50

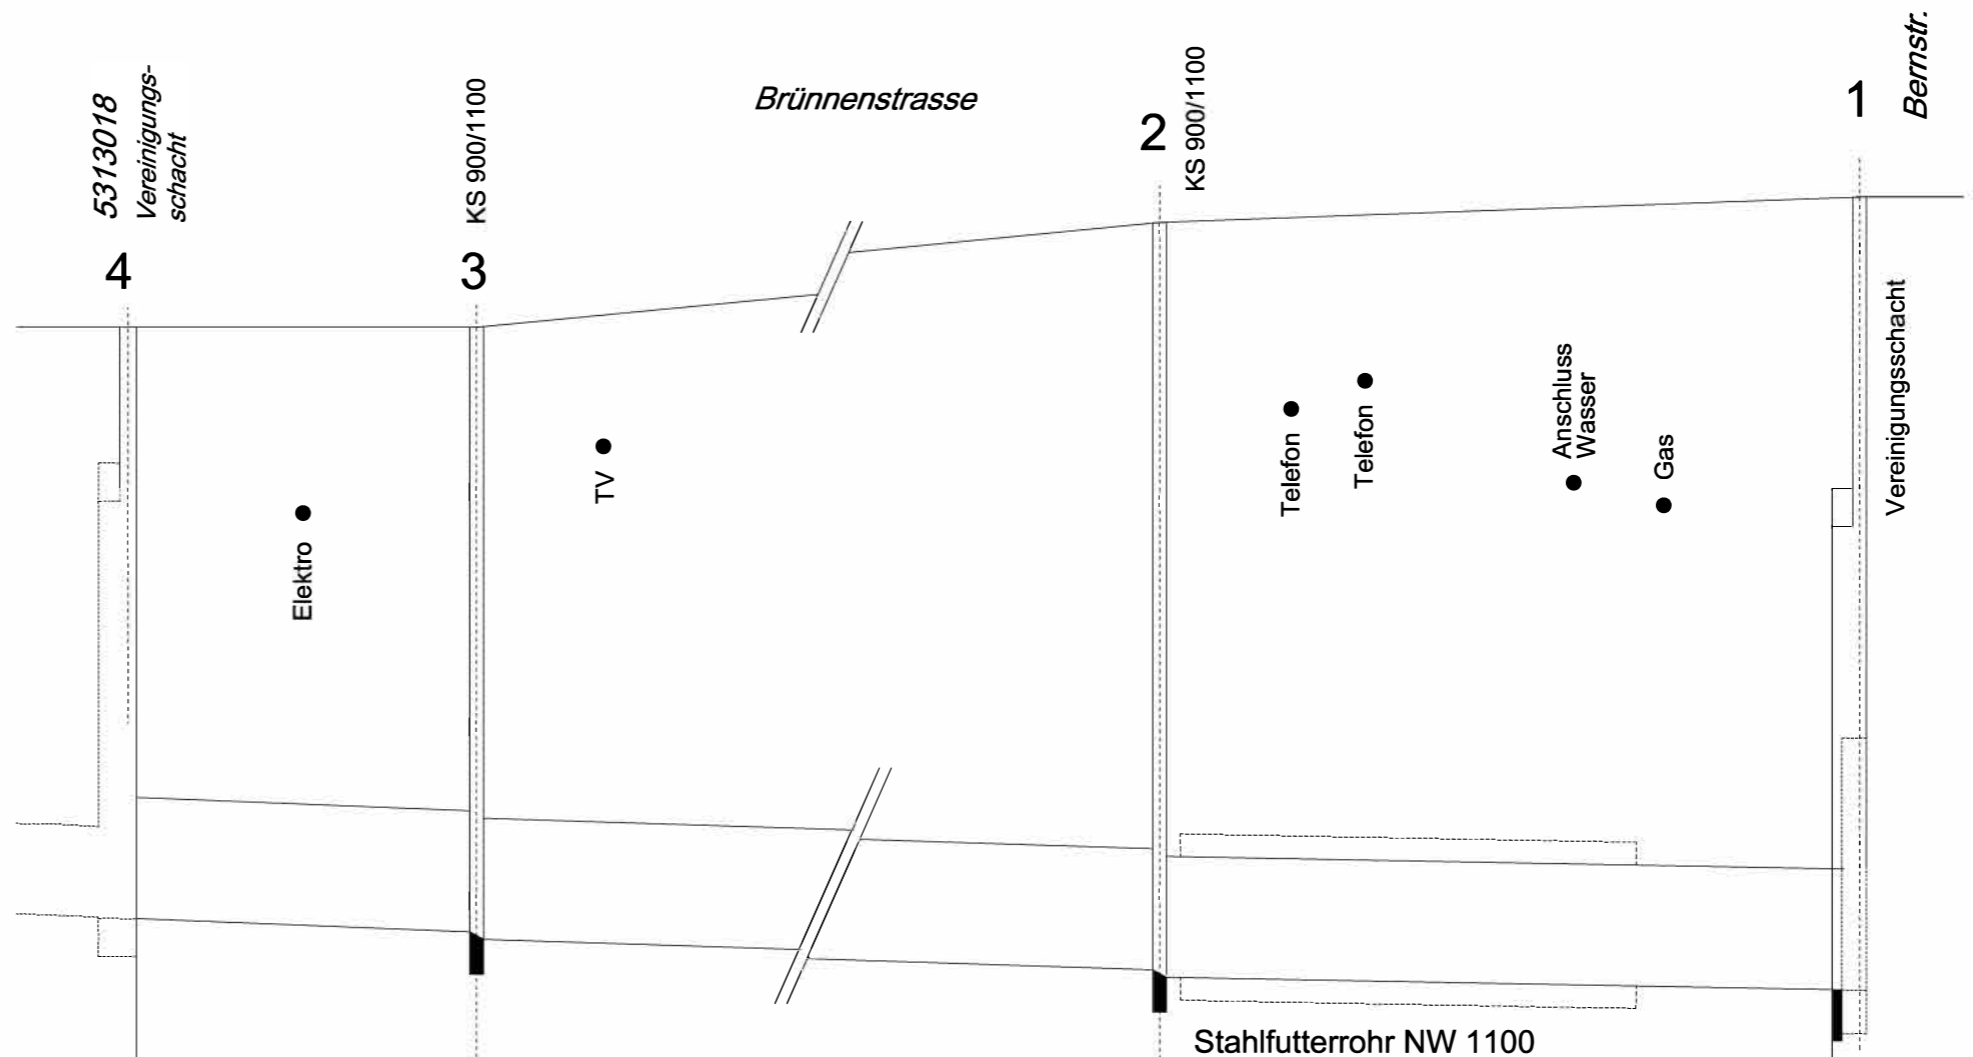

Horizont 551.50 m.ü.M.

|                                |      |           |                 |                 |                           |                |        |
|--------------------------------|------|-----------|-----------------|-----------------|---------------------------|----------------|--------|
| Terrainhöhen                   |      | 56.770    | 56.770          | 57.460          | 57.630                    |                |        |
| Deckelhöhen                    |      | 56.770    | 56.770          | 57.460          | 57.630                    |                |        |
| Sohlenhöhen (Einlauf, Auslauf) |      | 52.870    | 52.780 / 52.730 | 52.530 / 52.480 | 52.400                    |                |        |
| Distanzen (Projektachse)       | 0.00 | -22.50 m- | 22.50 / 23.60   | -70.80 m-       | 94.40 / 95.50 / -43.40 m- | 138.90         |        |
| Gefälle                        | ●    | 4.0 ‰     | ●               | 2.8 ‰           | ●                         | 1.8 ‰          | ●      |
| Kaliber                        | ●    | NW 800 mm |                 |                 | ●                         |                |        |
| Rohrmaterial und Bettung       | ●    | SIA U4    |                 |                 | GUP Serie B               | Schlagvortrieb | SIA U4 |