4 Abwasseranlagen
4.1 Allgemeines
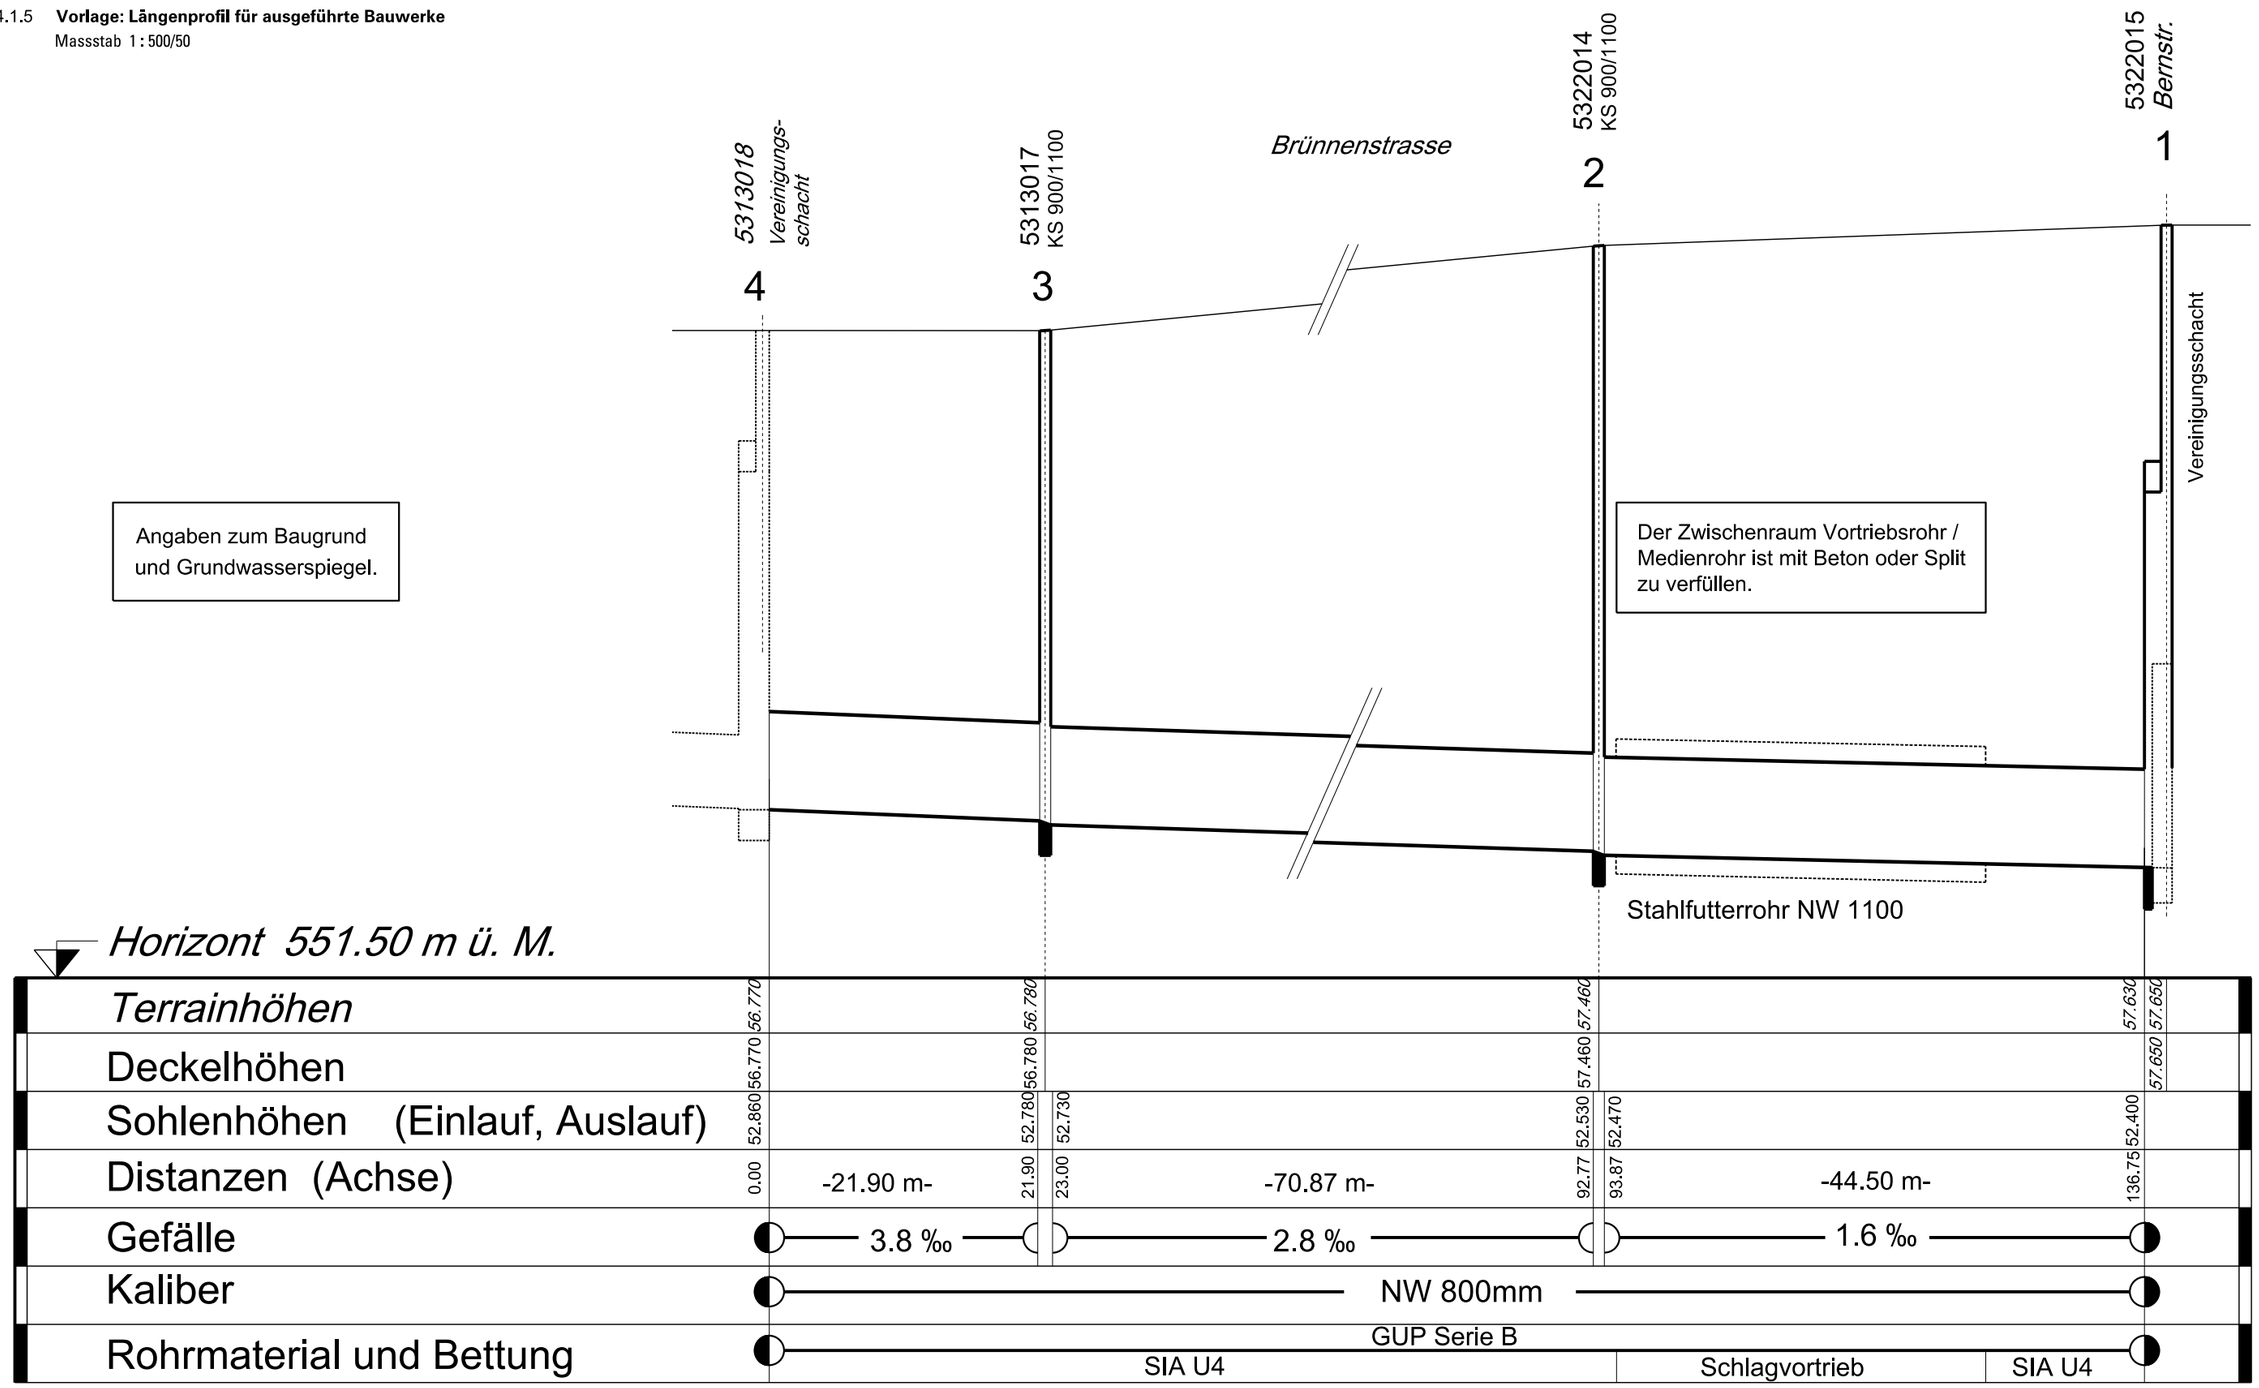
4.1.5 **Vorlage: Längenprofil für ausgeführte Bauwerke**
Massstab 1 : 500/50