


Normallen

- 4 Abwasseranlagen
- 4.5 Spezialkonstruktionen

4.5.2 Absturzschaft für Kanäle grösser NW 600 mm
Massstab 1 : 50

Schnitt A - A

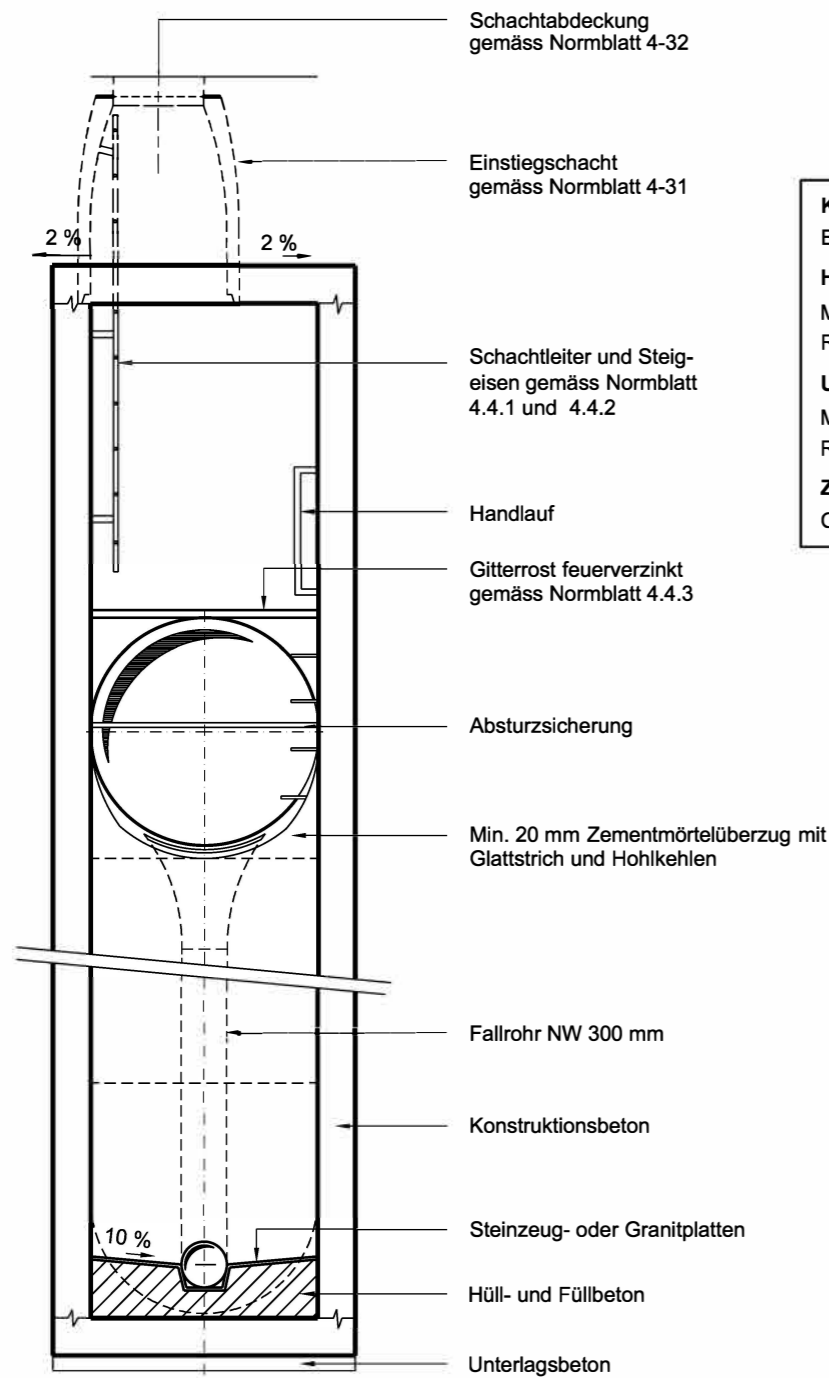

Konstruktionsbeton:
Beton Typ NPK C

Hüll- und Füllbeton:
Magerbeton CEM I 200 kg/m³ oder
RC-C Magerbeton CEM I 200 kg/m³

Unterlagsbeton:
Magerbeton CEM I 150 kg/m³ oder
RC-C Magerbeton CEM I 150 kg/m³

Zementmörtelüberzug:
CEM I 450 kg/m³, 0/4

- Sämtliche Kanten mit Dreieckliste 3/3 cm gebrochen
- Absturzschaft für Kanäle kleiner als NW 600 gemäss Normblatt 4.3.6

Schnitt B - B

