


4.5.2 Absturzschaft für Kanäle grösser NW 600 mm  
Massstab 1 : 50

Schnitt A - A

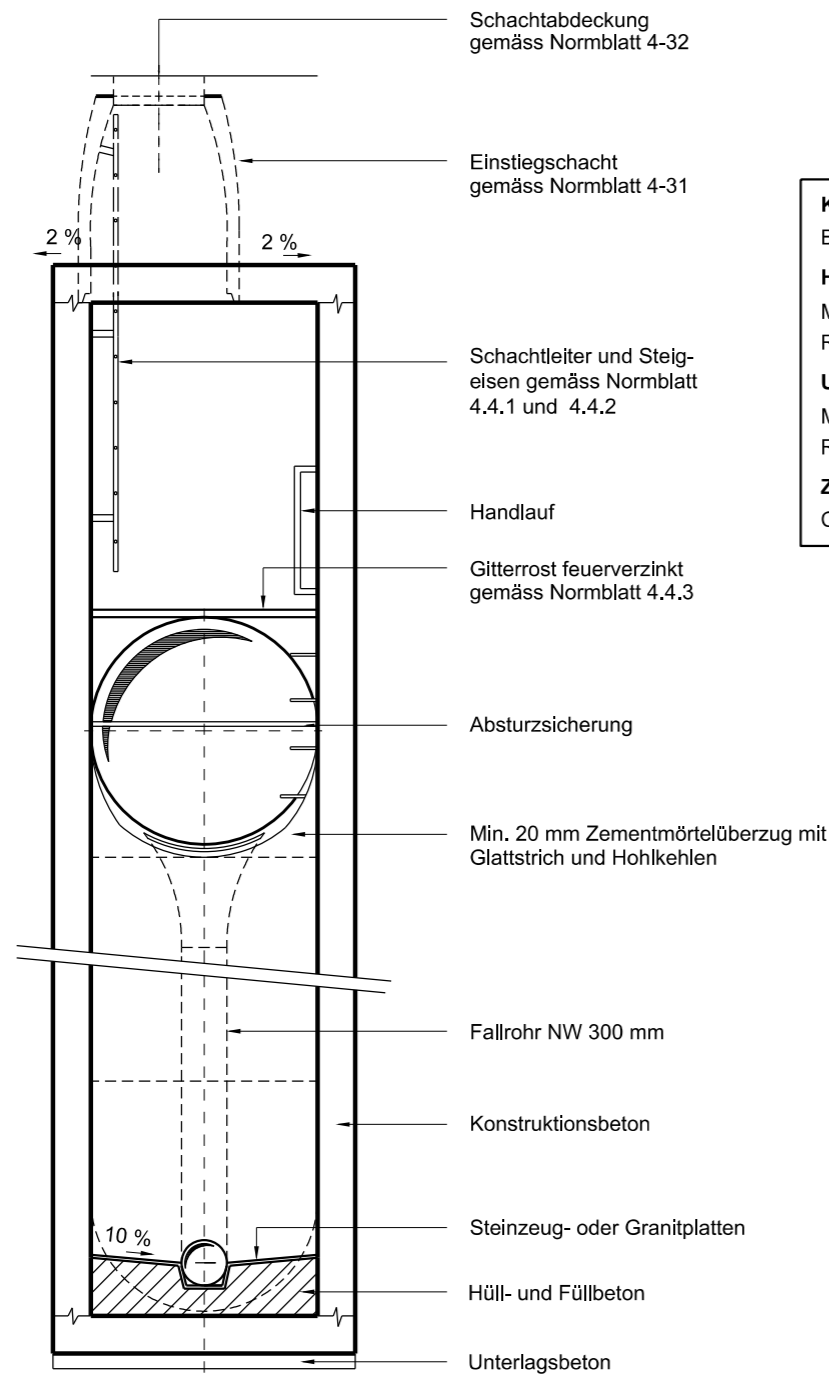

**Konstruktionsbeton:**  
Beton Typ NPK C

**Hüll- und Füllbeton:**  
Magerbeton CEM I 200 kg/m<sup>3</sup> oder  
RC-C Magerbeton CEM I 200 kg/m<sup>3</sup>

**Unterlagsbeton:**  
Magerbeton CEM I 150 kg/m<sup>3</sup> oder  
RC-C Magerbeton CEM I 150 kg/m<sup>3</sup>

**Zementmörtelüberzug:**  
CEM I 450 kg/m<sup>3</sup>, 0/4

- Sämtliche Kanten mit Dreieckliste 3/3 cm gebrochen
- Absturzschaft für Kanäle kleiner als NW 600 gemäss Normblatt 4.3.6

Schnitt B - B

