


4 Abwasseranlagen

4.5 Spezialkonstruktionen

4.5.3 Belüftungsschacht vorfabriziert

Massstab 1 : 20 (Masse in mm)

Schnitt A - A

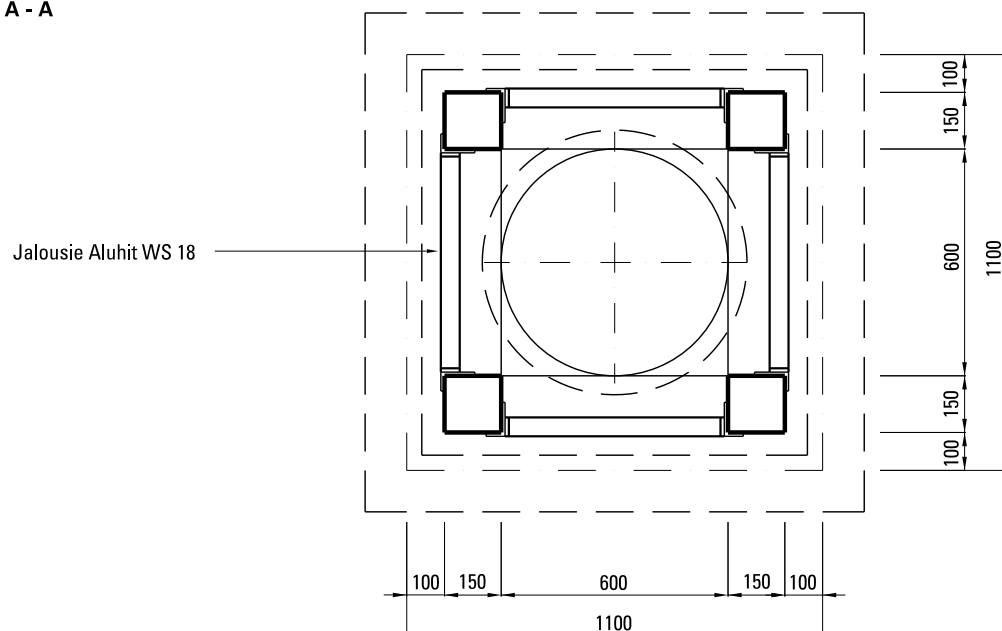

Ansicht

Telleranker mit Schraube

Wassernase

Deckel abhebbar für ev.
nachträglichen Einbau
eines Geruchverschlusses

Jalousie Aluhit WS 18

