4 Abwasseranlagen
4.5 Spezialkonstruktionen

4.5.3 Belüftungsschacht vorfabriziert

Massstab 1 : 20 (Masse in mm)

Schnitt A - A

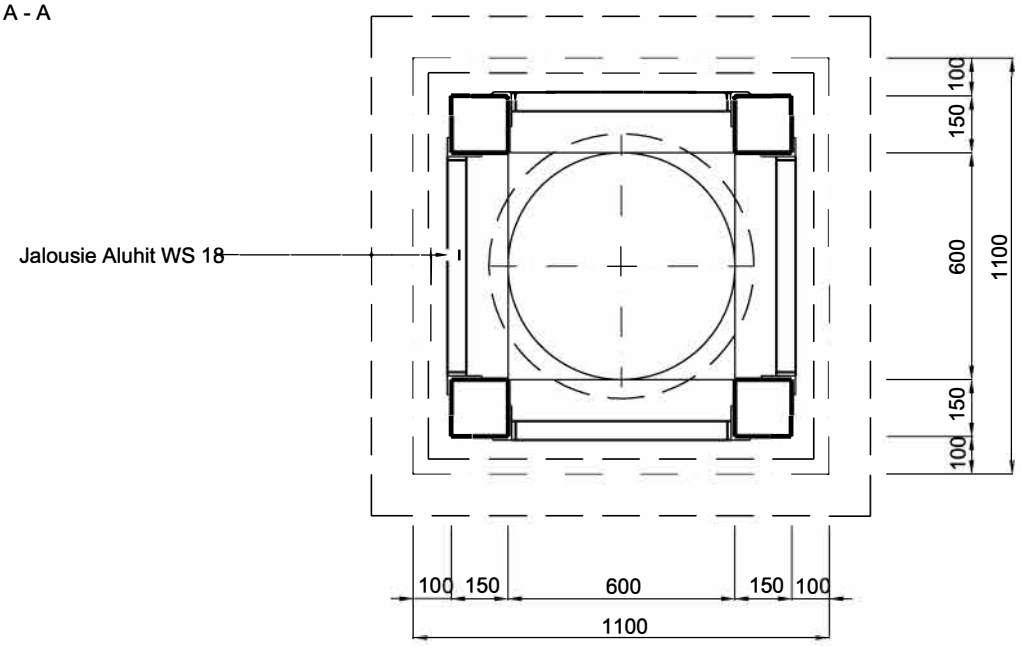
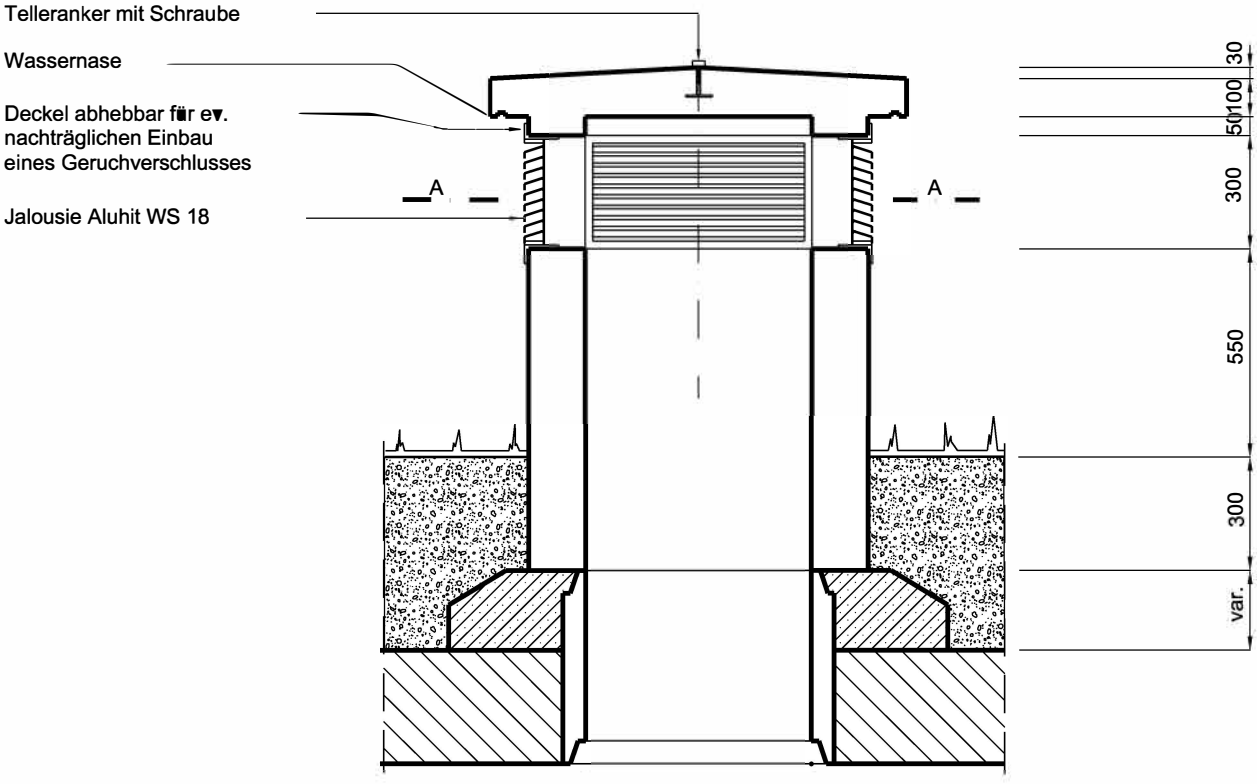
Ansicht