


**2 Strassenbau**  
**2.3 Randabschlüsse aus Naturstein**

**2.3.9.1 Haltekantenstein Bus-Bord 22 cm, Masse**  
Massstab 1: 5 (Masse in cm)

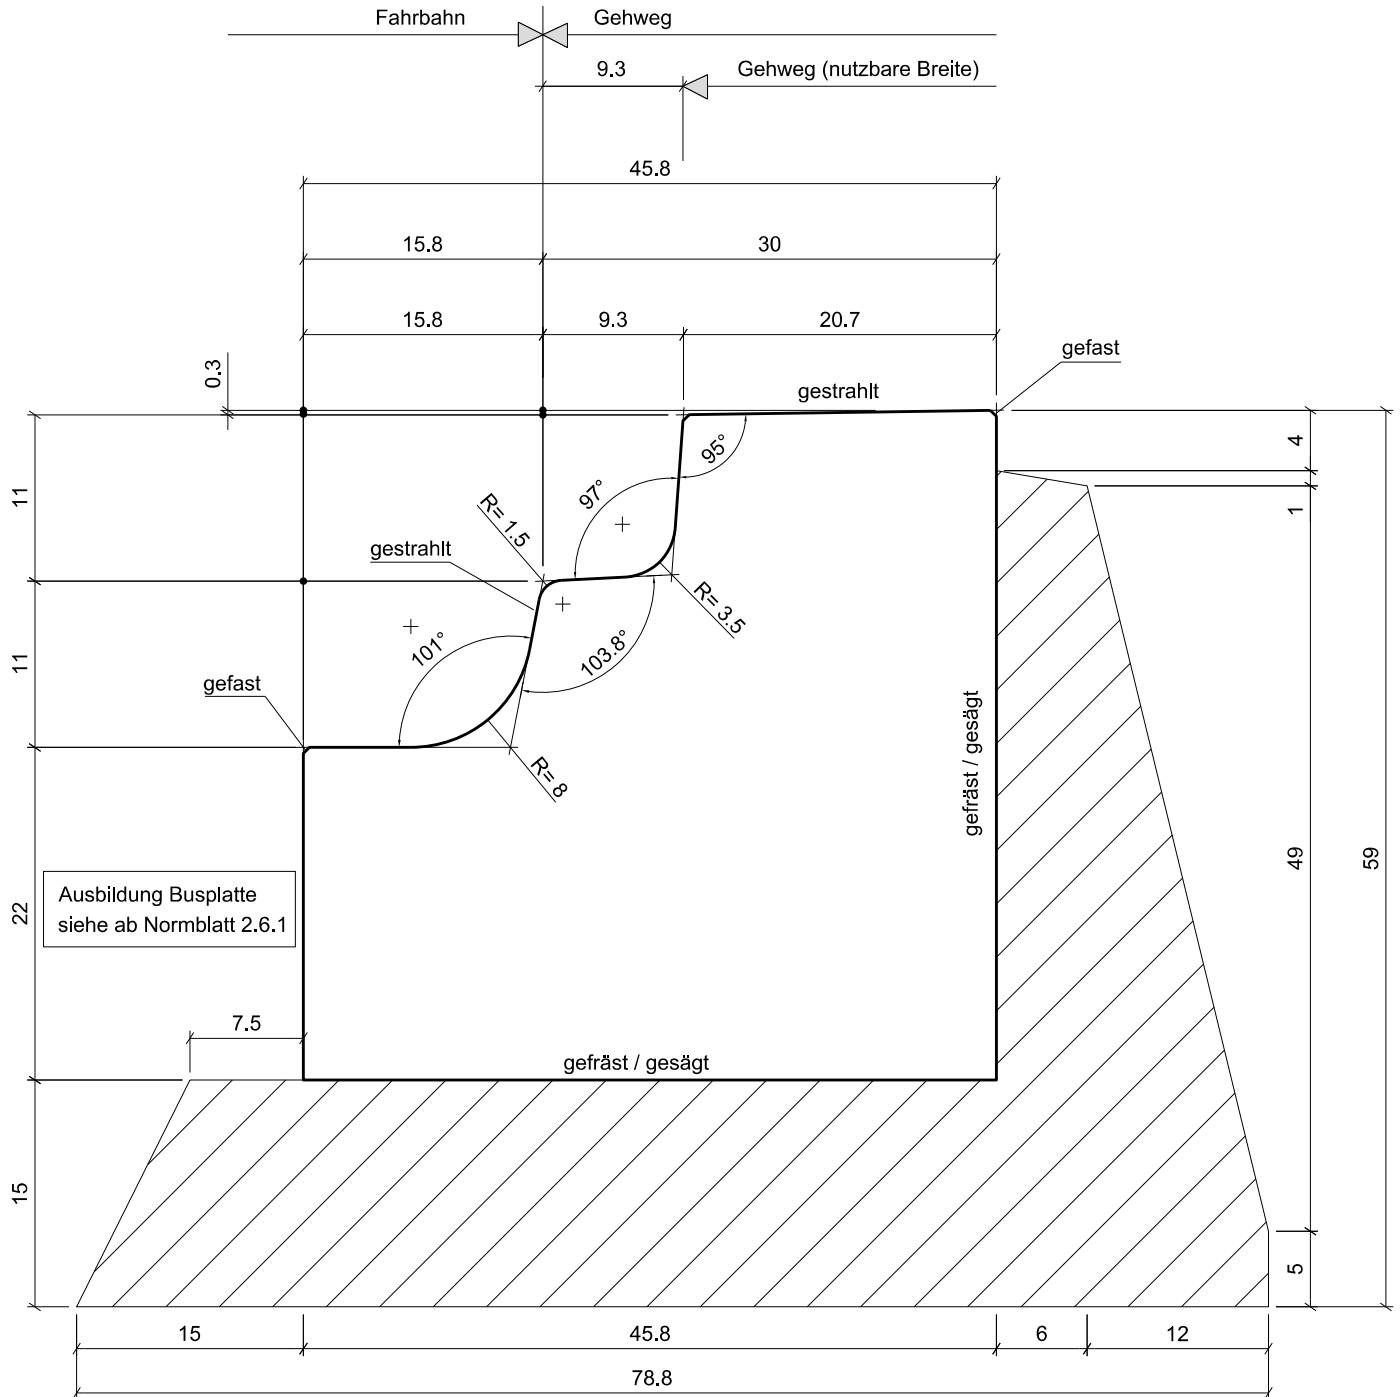

Haltekantenstein Bus-Bord  
Ganze Trittlfläche gestockt oder geflammt

Anwendung:  
- Bushaltestellen

Ansichtflächen gestraht  
Randsteinbeton gebrochen 4/8 CEM 42,5 200 kg/m<sup>3</sup> W/Z- Wert 0,37 135 l/m<sup>3</sup>  
Randsteine stumpf stossen ohne Fugenmörtel

Alle 8 - 12 m Dilationsfuge mit Styroporplatteneinlage, Dicke 15 mm

Ausbildung Haltekanten und Geometrie Haltekante  
siehe Normblätter 2.5.2 und 2.5.2.1