


**2 Strassenbau**  
**2.3 Randabschlüsse aus Naturstein**

**2.3.9.4 Haltekantenstein Bus-Bord, Schema Situation**  
Massstab 1: 50

Gefälle 4%:

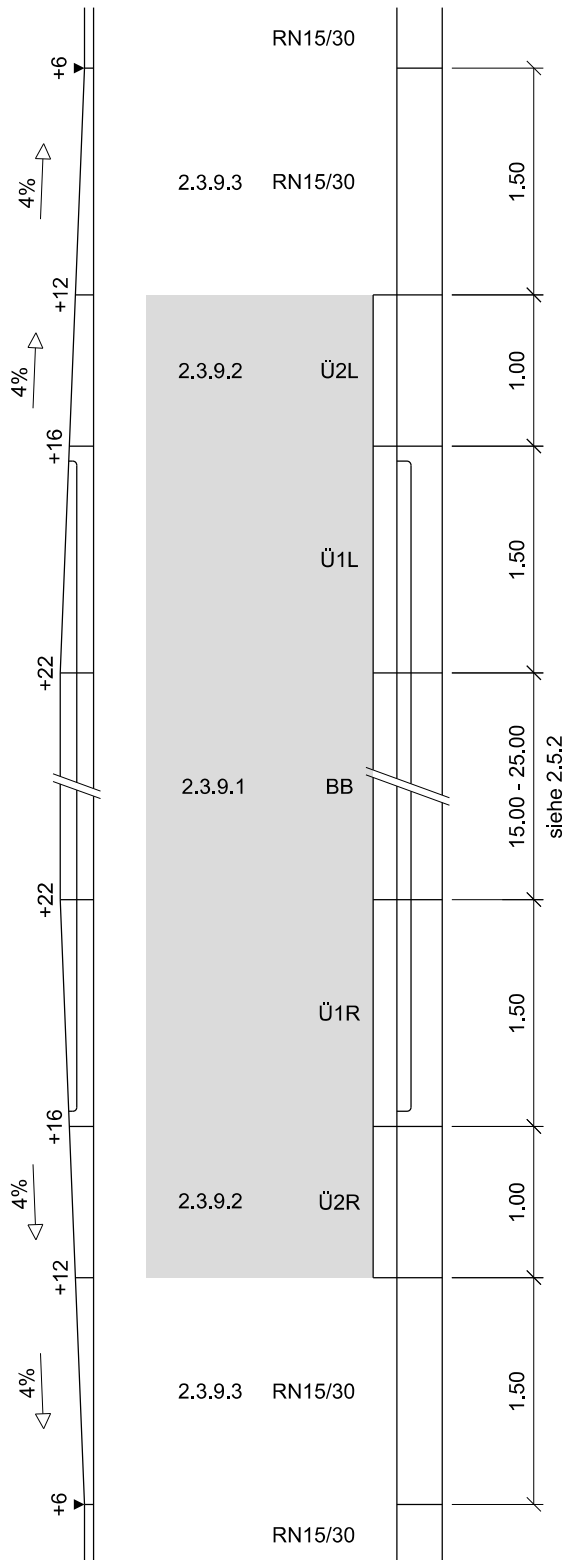

Gefälle 6%:

