

Normalien


2 Strassenbau

2.4 Randsteinabsenkungen


2.4.1 Absenkung des Randabschlusses bei Fussgängerstreifen

Masstab 1 : 50/25

Ansicht Masstab 1:50/25

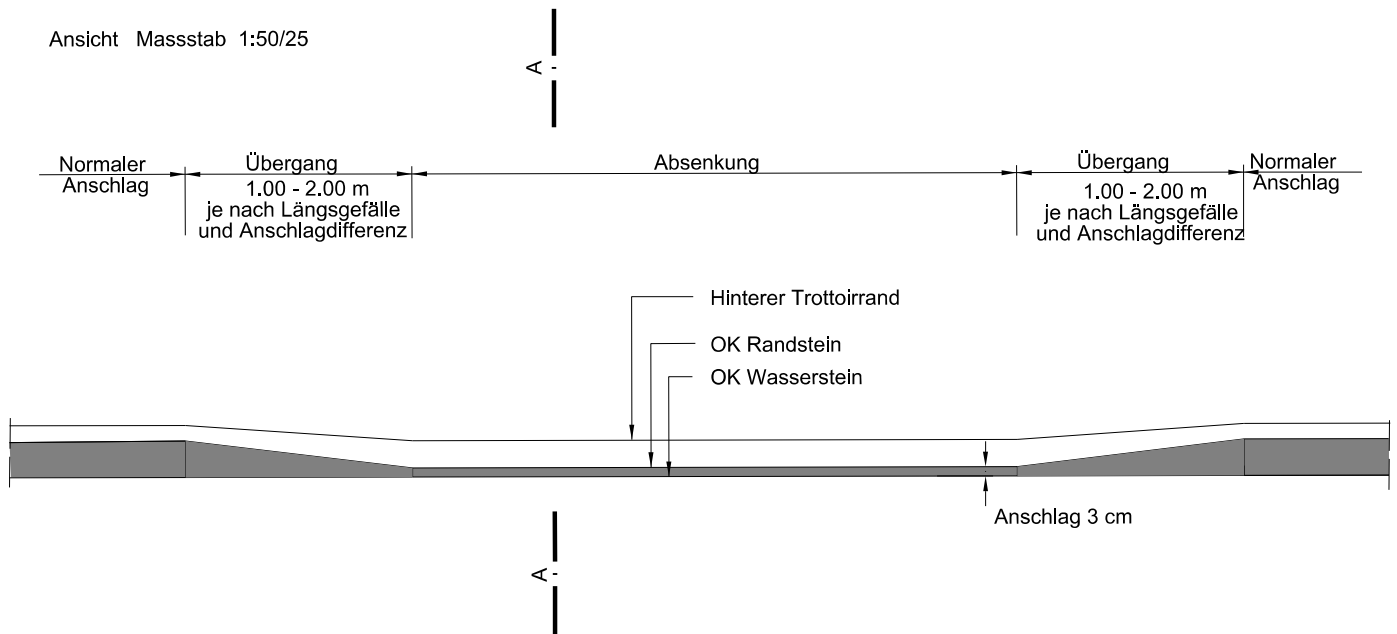

Schnitt A - A Masstab 1:25

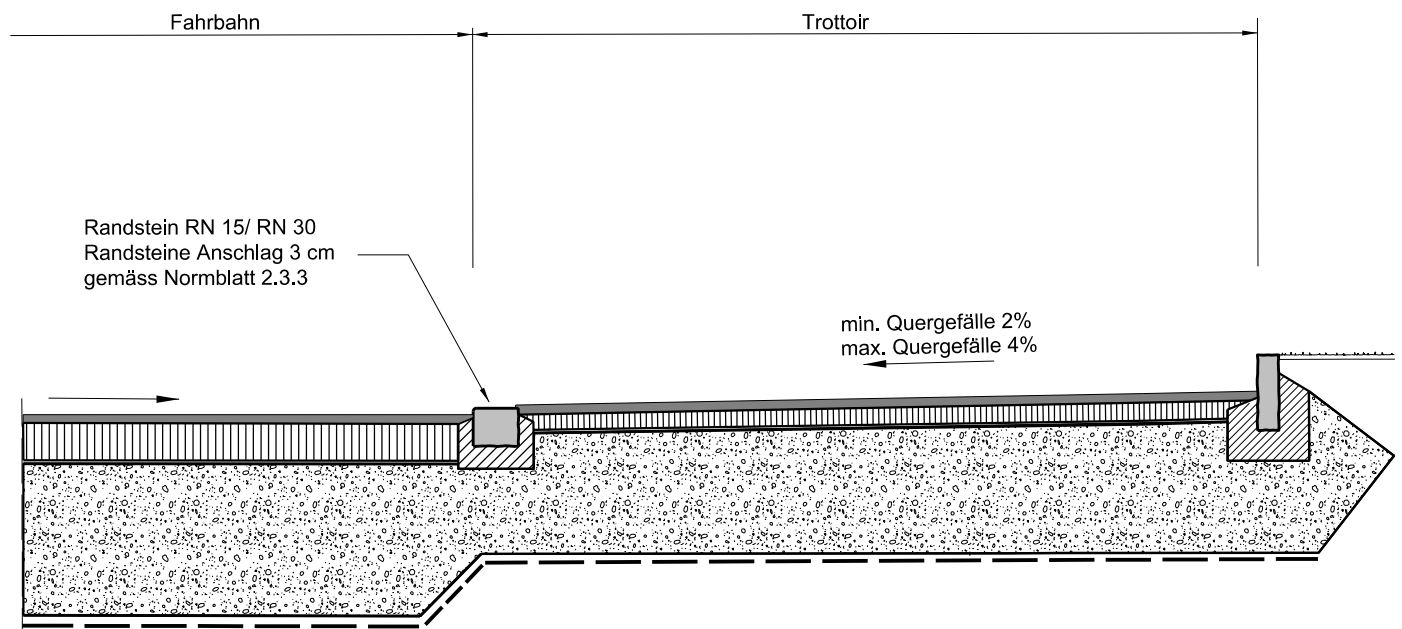

Strassen- und Trottoiraufbau

Gemäss Normblatt 2.2.1 und 2.2.2