


Normalien


2 Strassenbau
2.4 Randsteinabsenkungen

2.4.2 Absenkung des Randabschlusses bei Ein- und Ausfahrten
Massstab 1 : 50/25

Ansicht Massstab 1:50/25

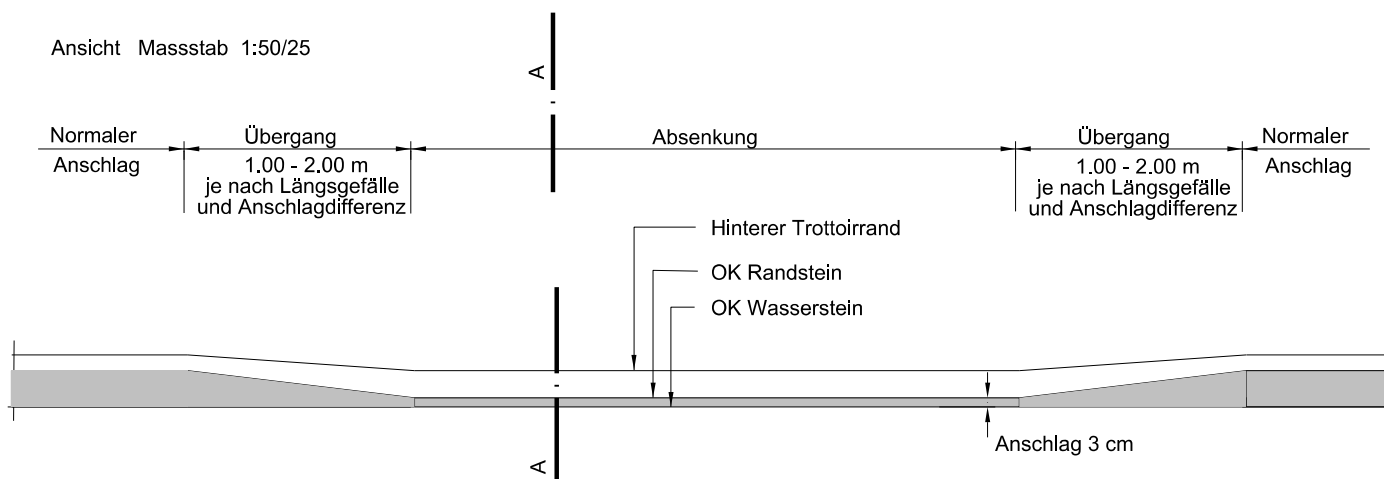

Schnitt A - A Massstab 1:25

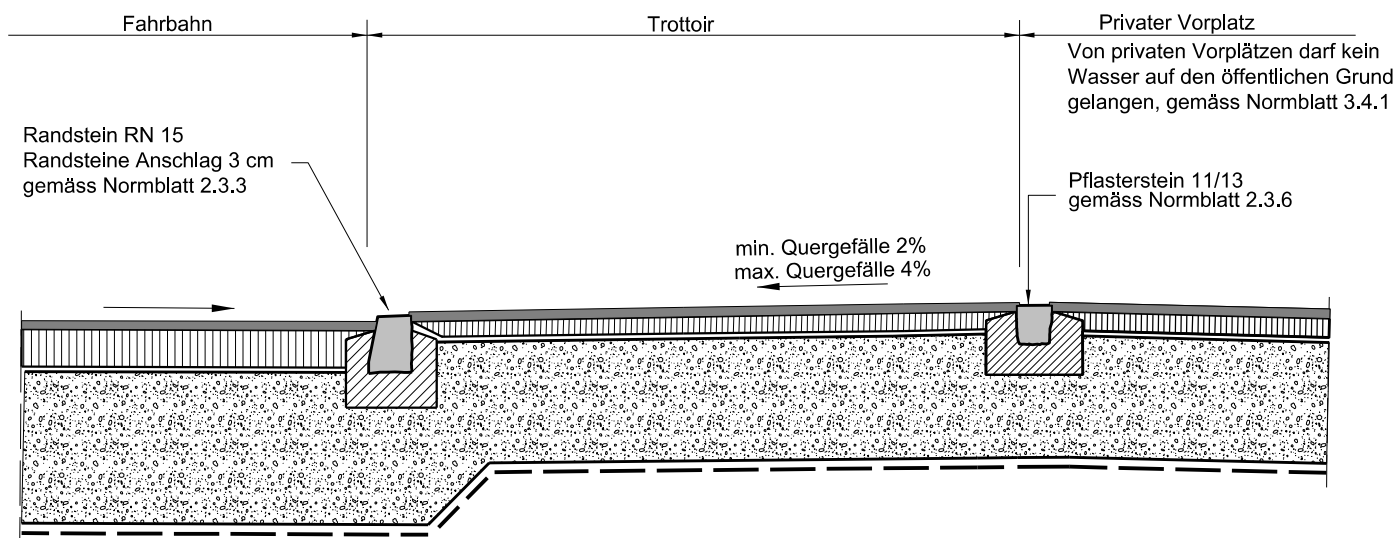

Trottoiraufbau

Trottoirbereiche	Trottoiraufbau
Bei Ein- und Ausfahrten, die nur von Personenwagen befahren werden und einen schwachen Verkehr aufweisen.	Gemäss Normblatt 2.2.1 und 2.2.2
Bei Ein- und Ausfahrten, die einen starken Personenwagenverkehr aufweisen und regelmässig von Lastwagen befahren werden. Recycling - Anteile im Belag, Planie und Foundation gemäss Normalie 2.12	4 cm Deckschicht AC 11 N 7 cm Tragschicht AC T 22 N Planie mit frostsicherem Kies 50 cm Foundationsschicht Bei schlechtem Untergrund 5-10 cm Planum (Sand) und Vliesmatte