


2 Strassenbau
2.5 Tram-, Bus-, Kombihaltestellen, Verkehrsinseln
2.5.1.1 Tram-, Kombihaltestelle: Niveaugleicher Einstieg (Normalfall)
Massstab 1: 25

Fall A: mit Veloverkehr oder in Kurve (Radien > 150 m)

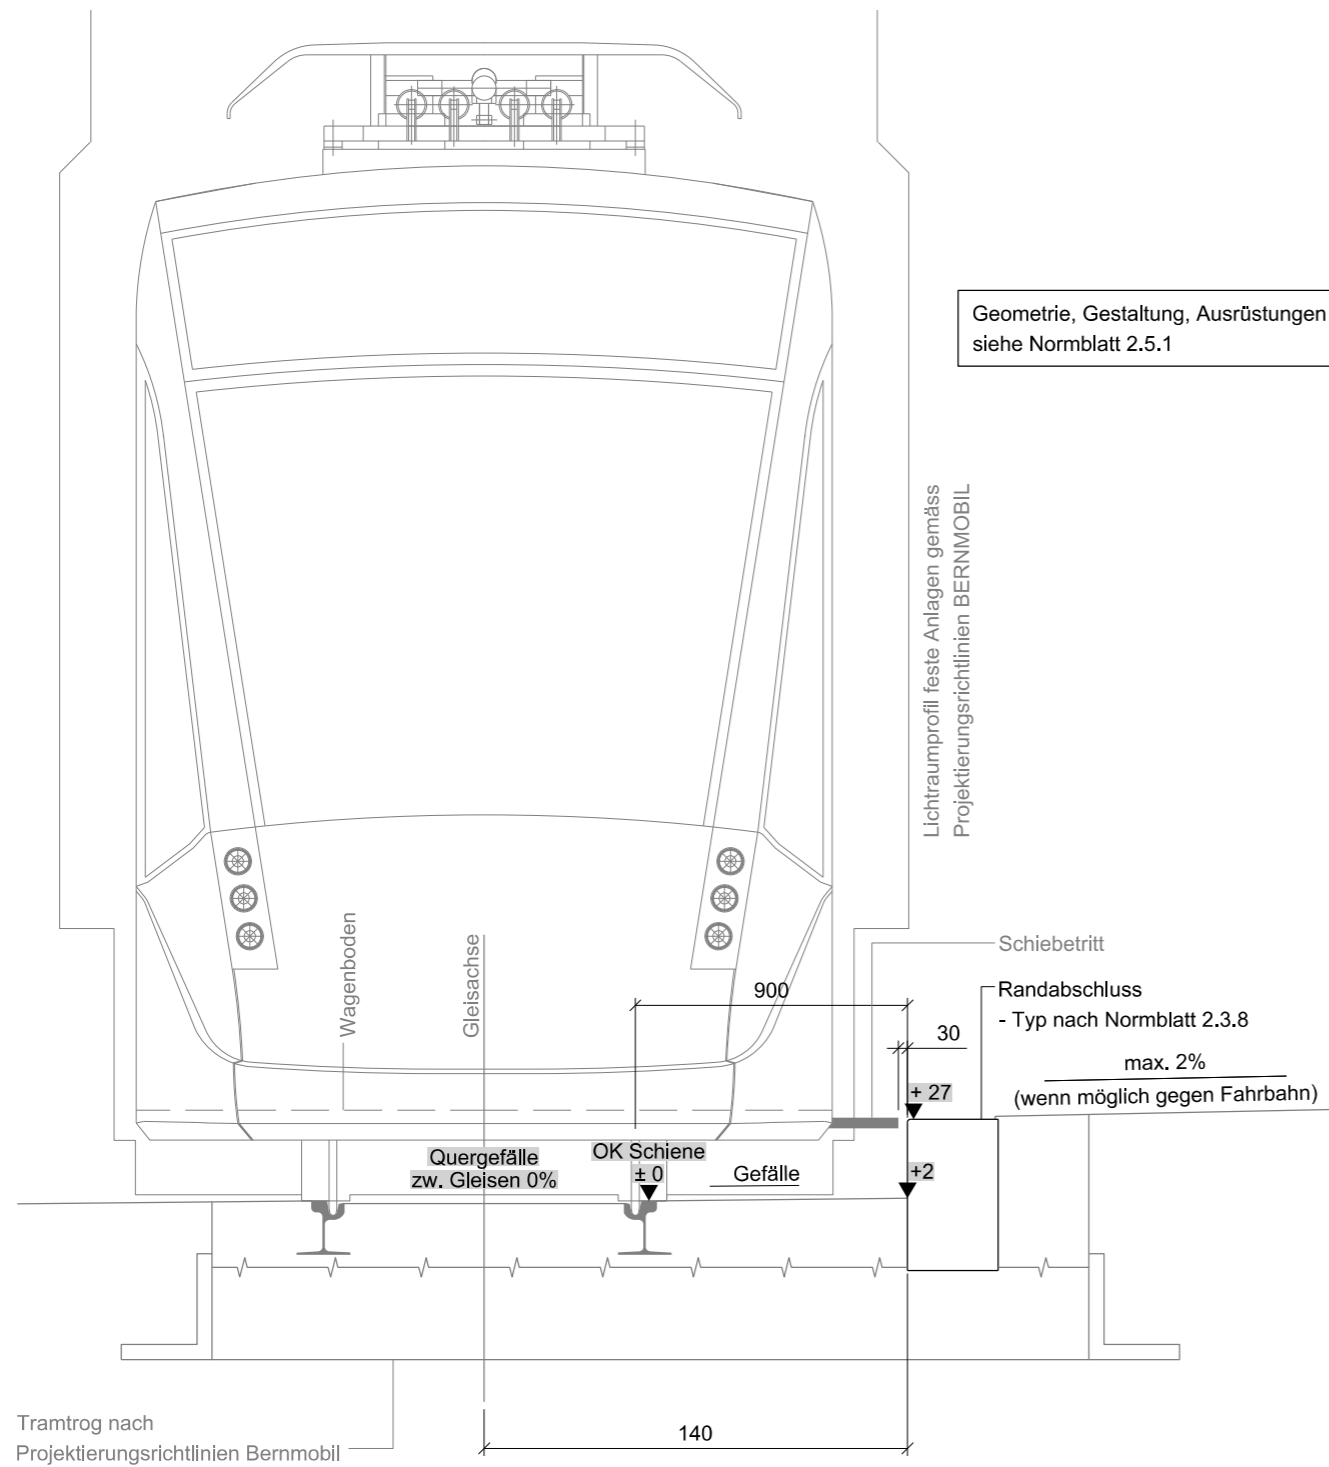

Fall B: niveaugleicher Einstieg ohne Veloverkehr

