2 Strassenbau
2.5 Tram-, Bus-, Kombihaltestellen, Verkehrsinseln

2.5.4 Inselpfosten Signalisation

Massstab 1 : 20, 1 : 10, 1 : 5

Schnitt mit Betonfundament Massstab 1:10

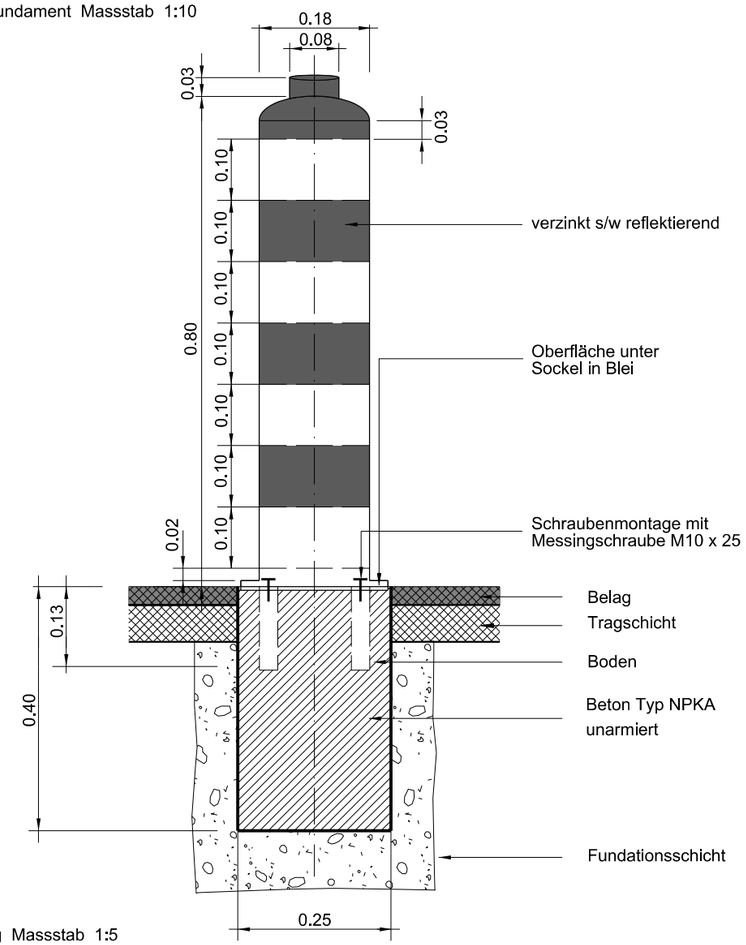

Versetzanordnung Massstab 1:5

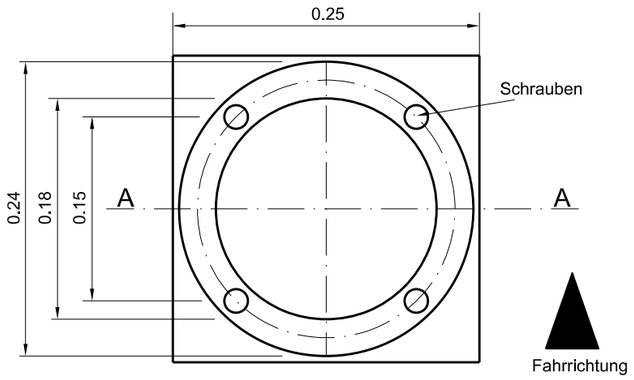

Bezug des IP-SIG Bodenstücks

Abholen des Bodenstücks mit Schrauben im Werkhof Tiefbauamt der Stadt Bern, Signalisation, gegen Abgabe eines Bezugsschein/Auftrag ausgestellt durch Bauleiter oder Bauherrschaft, gegen Verrechnung.

Schnitt A-A Massstab 1 : 20

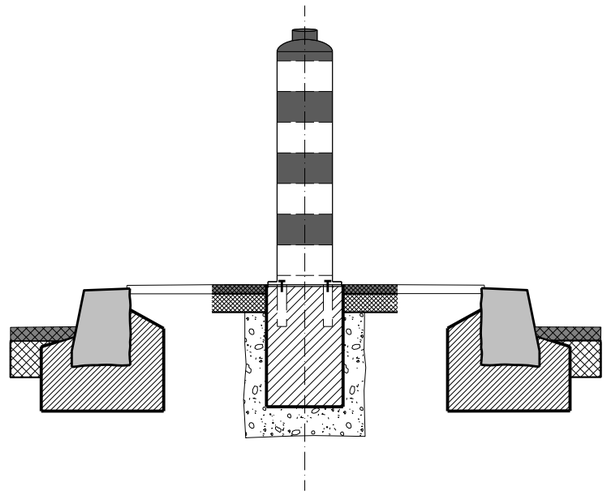
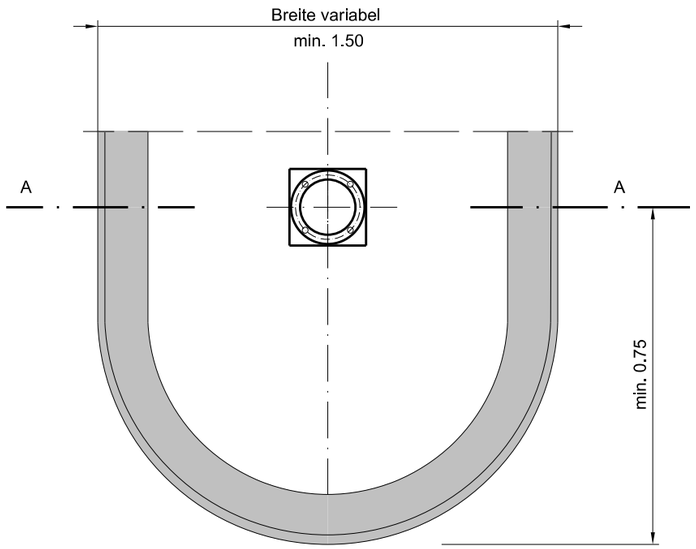
Grundriss Massstab 1 : 20