



Normalien
2 Strassenbau
2.8 Verkehrsbezogene Ausstattungen

2.8.5 Veloparkplatz - Blende, Spielgeräteplatz - Blende, Parkplatz - Blende, Torsituations - Blende
Massstab 1 : 20 (Masse in cm)


Veloparkplatz - Blende

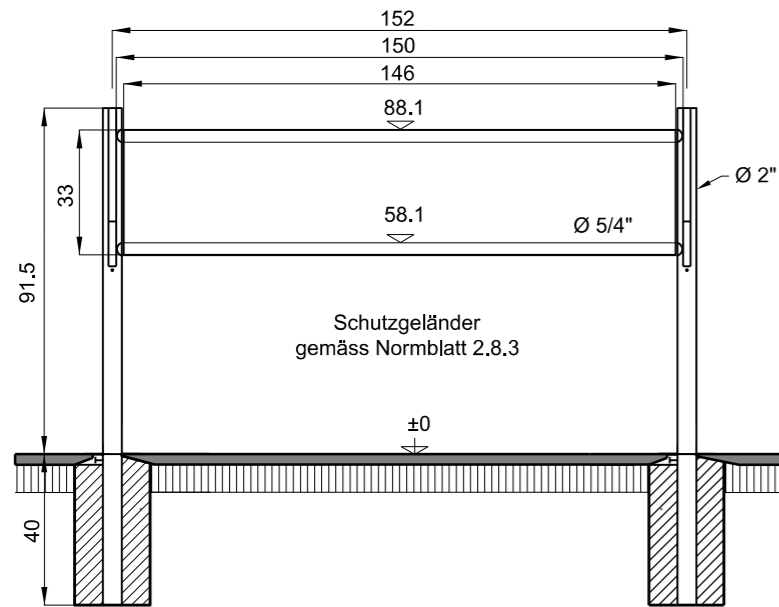


Torsituations - Blende

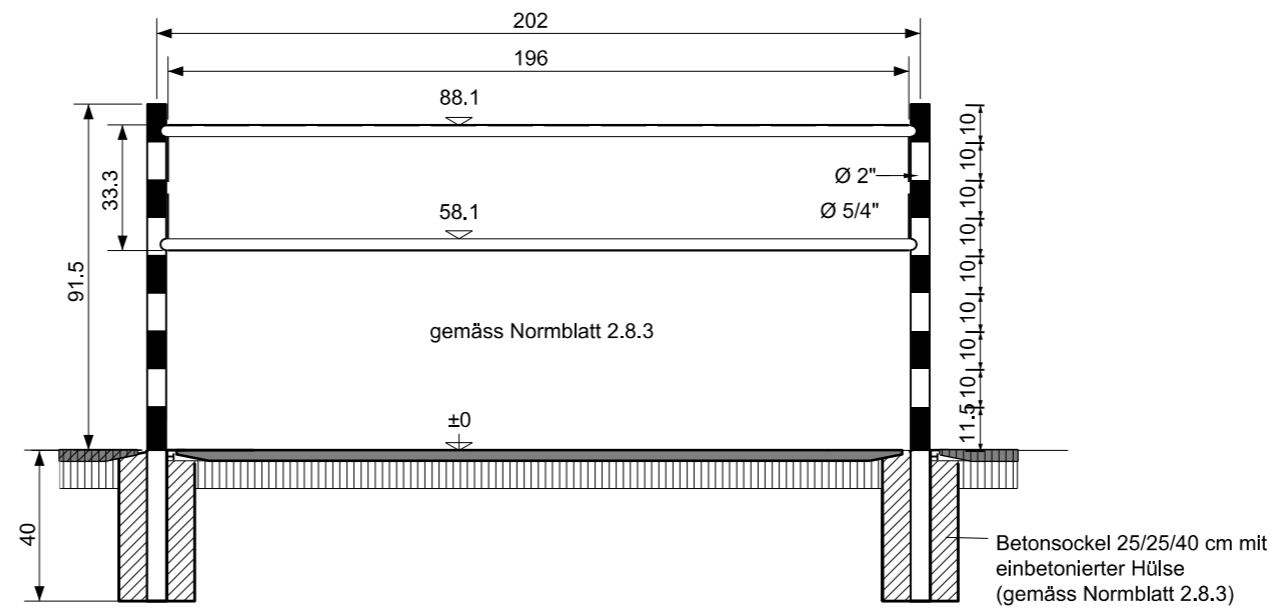

Spielgeräteplatz - Blende

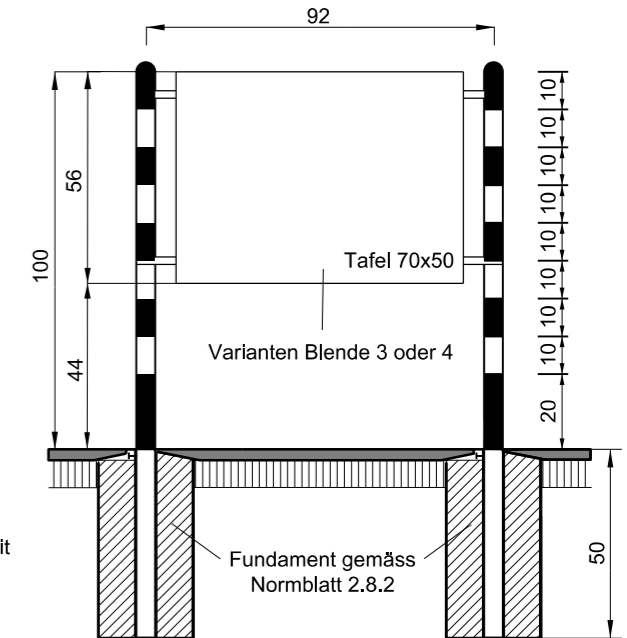

Varianten Blende

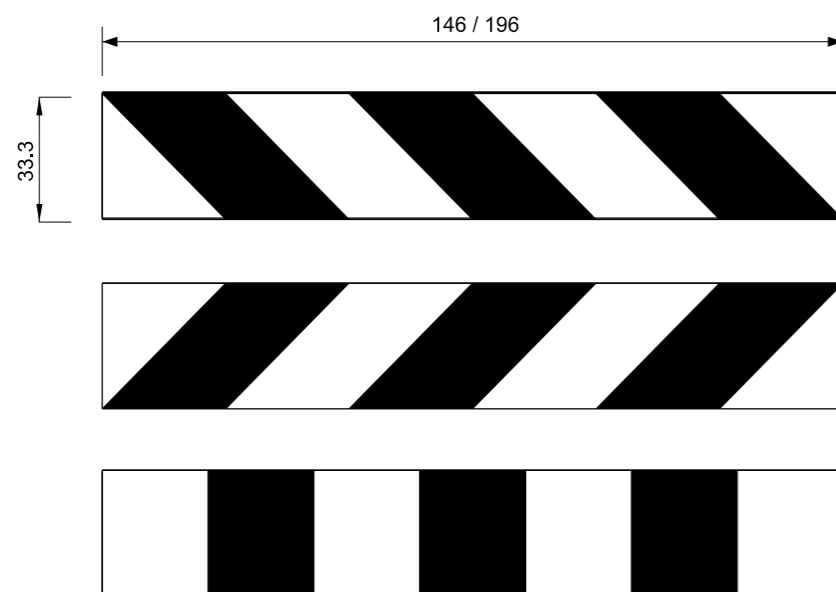


Blende rechtsabweisend

Blende linksabweisend


Blende gerade

Parkplatz - Blende 50x70 cm

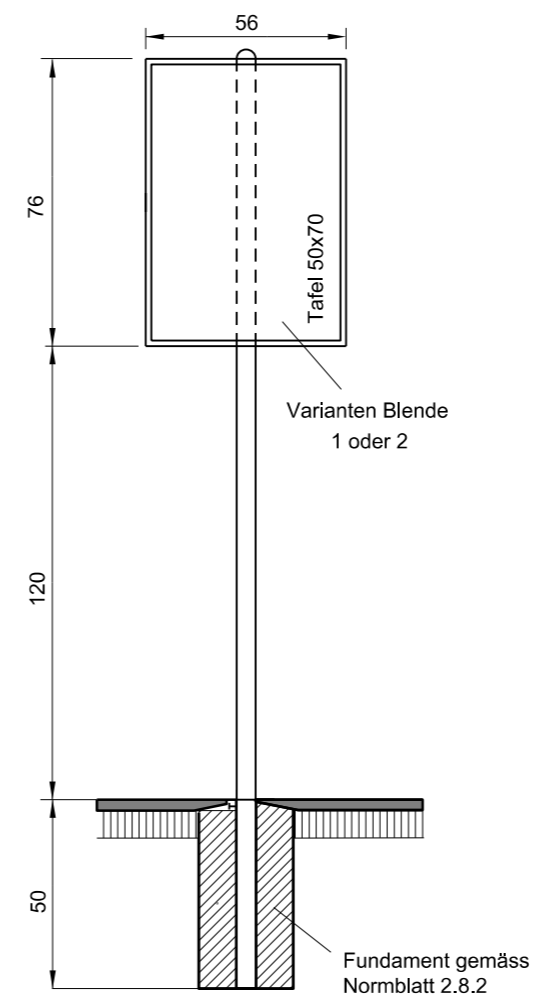


Varianten Blende


Variante 1 rechtsabweisend

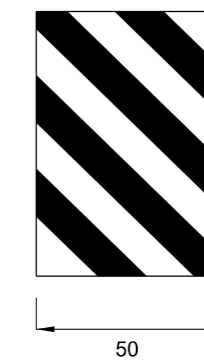

Variante 3 rechtsabweisend

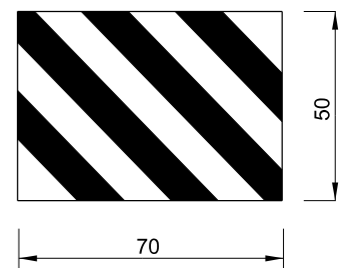

Variante 2 linksabweisend

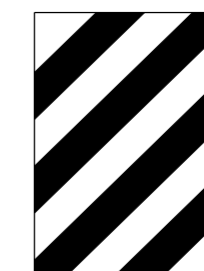

Variante 4 linksabweisend

