



2.8.6 Torsituation  
Massstab 1 : 20 (Masse in cm)


Torsituation Begegnungszone

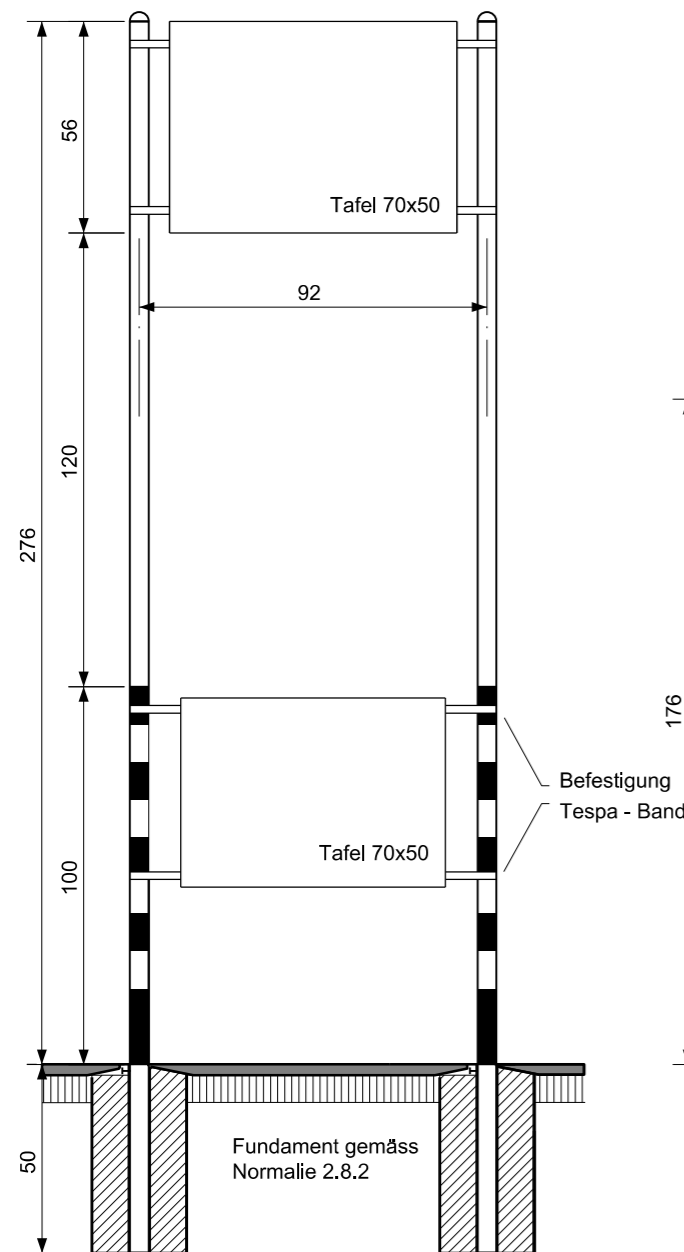

Tor tief 70  
Torsituation Begegnungszone  
Zonenwechse (von BGZ in  
T30) ohne  
weitere kombinierte  
Signalisation

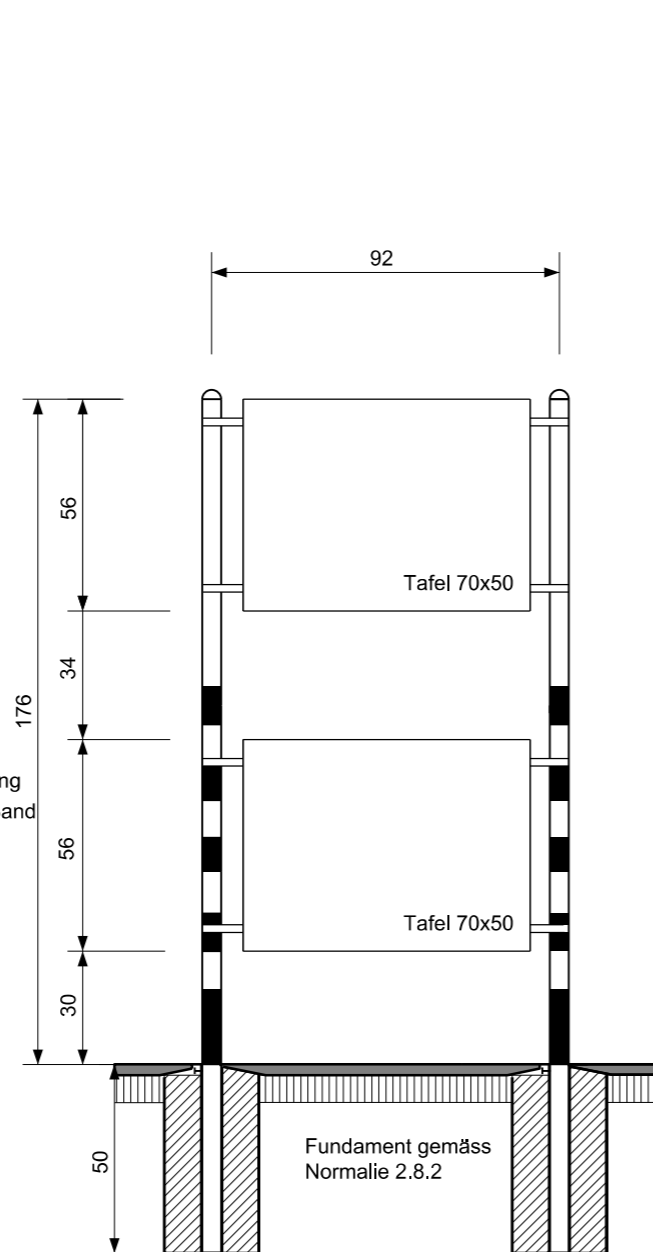

Torsituation kombiniert (Begegnungs- und Zone 30)  
Kombi Tempo 30 +  
Fahrverbot oder  
Parkierung / Parkverbot

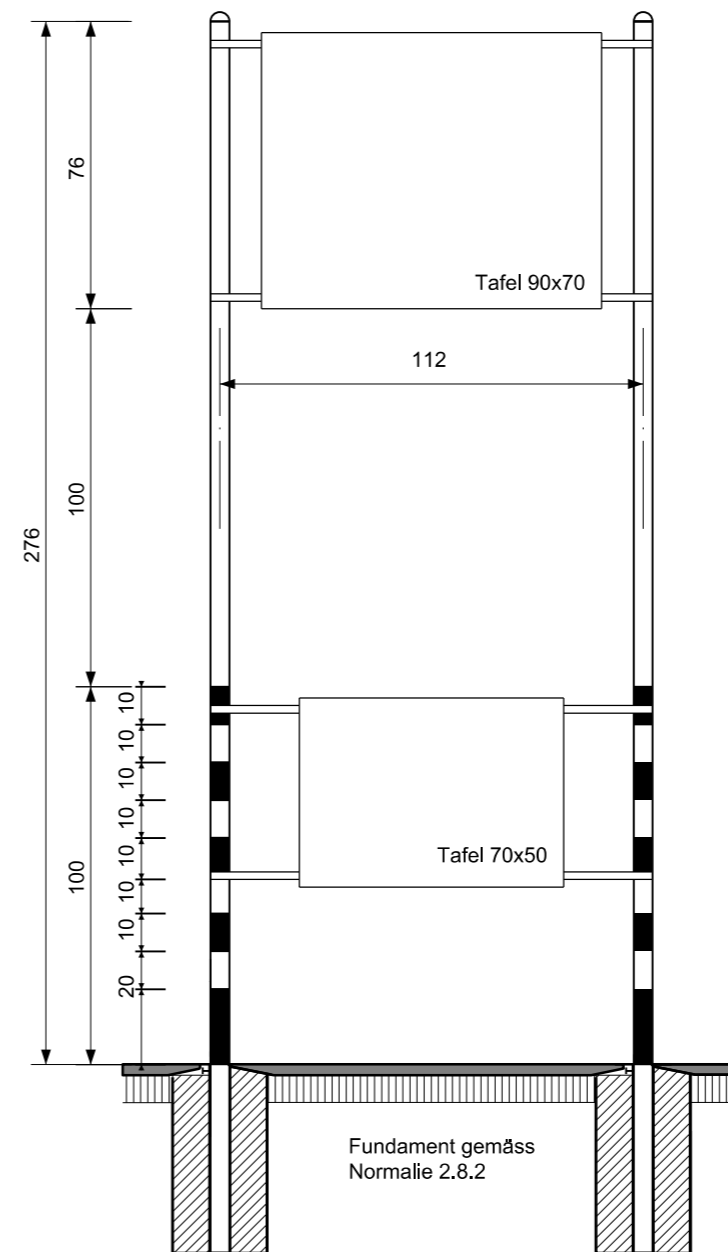

Tor tief 90  
Torsituation Zone Tempo 30  
Kombi Zonen, wie Tempo 30 und  
Fahrverbot / Parkierung

