


Normalien

3 Strassenentwässerung

3.3 Abdeckplatten

3.3.2 Abdeckplatte für Sammler mit Gusseisendeckel  
Massstab 1 : 10 (Masse in mm)

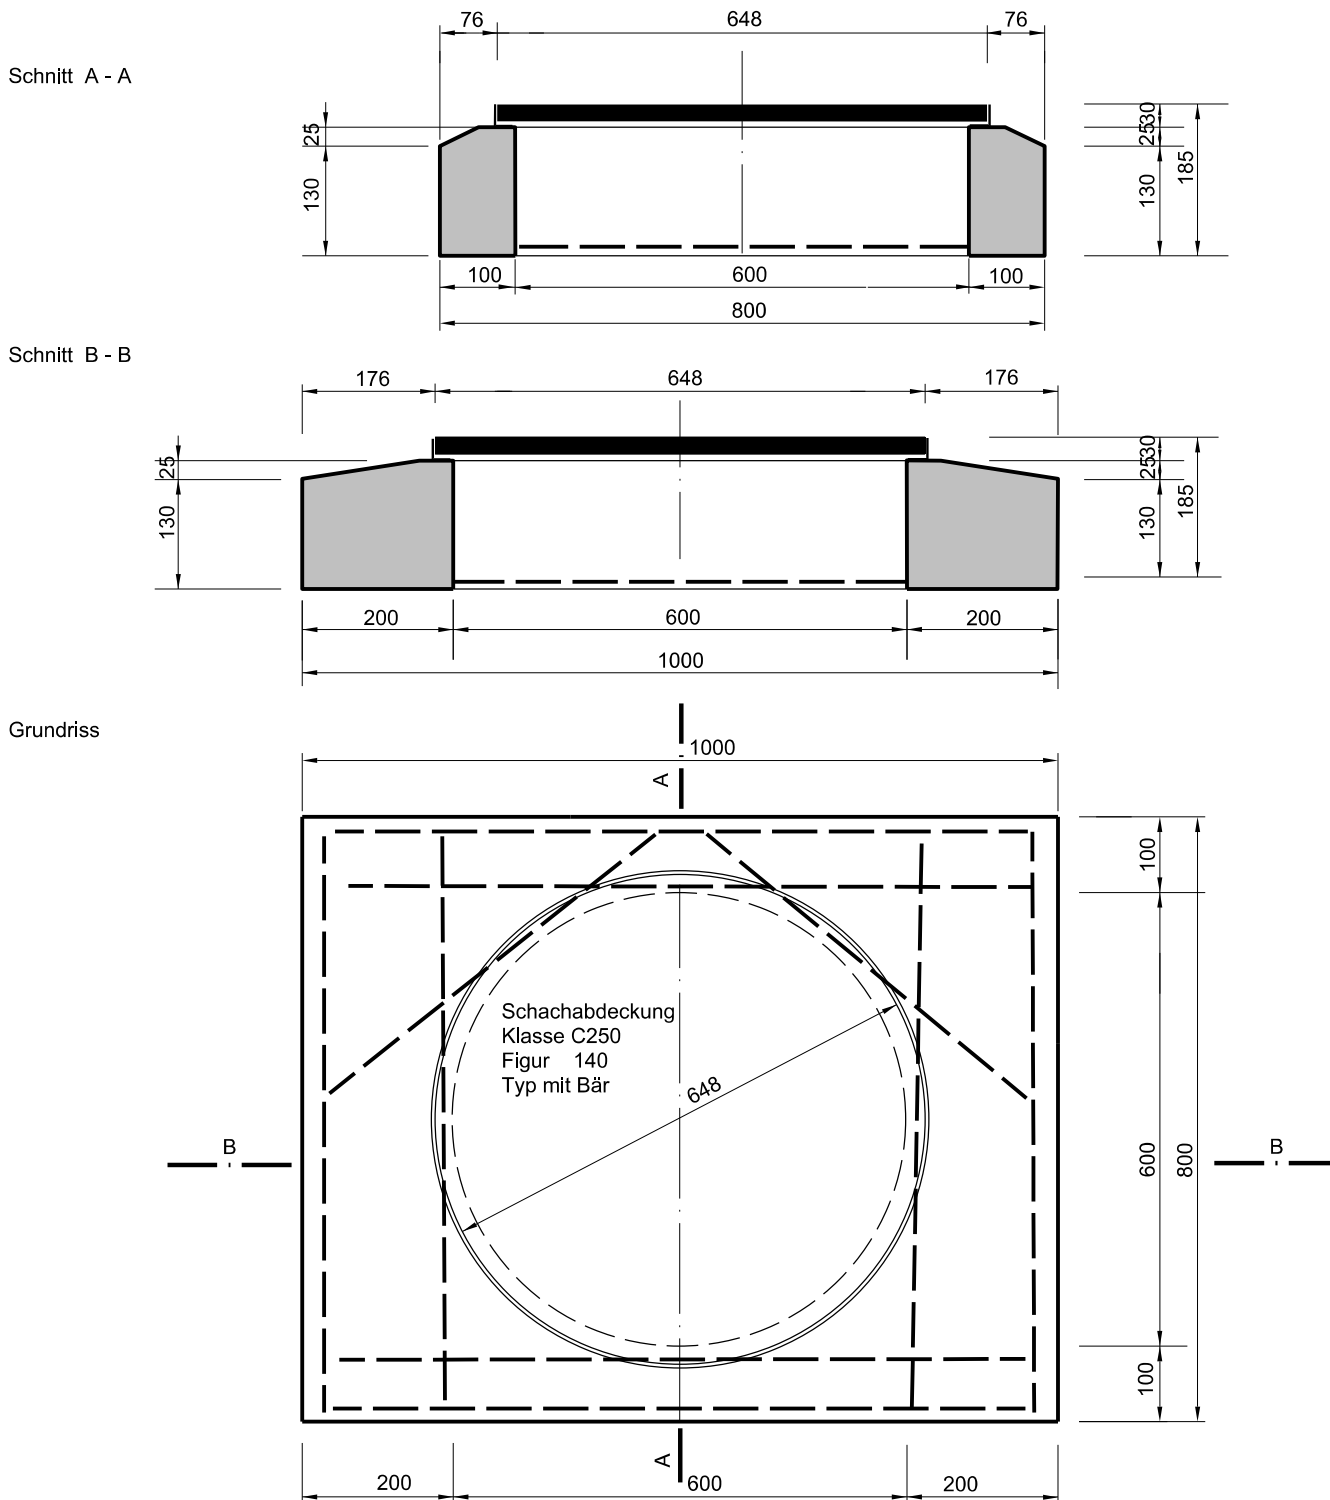

**Betonrahmen:**

- Beton Typ NPK C
- Armierungsstahl  $\varnothing$  10mm
- Eisenüberdeckung 40 mm

Die Abdeckplatte mit eingebautem Gusdeckel kann auch gegen Bezugsschein / Auftrag und gegen Verrechnung beim Tiefbauamt der Stadt Bern, Baubetrieb bezogen werden.