


3 Strassenentwässerung

3.3 Abdeckplatten

3-31 Abdeckplatte für Sammler mit Strassenrost

Massstab 1 : 10 (Masse in mm)

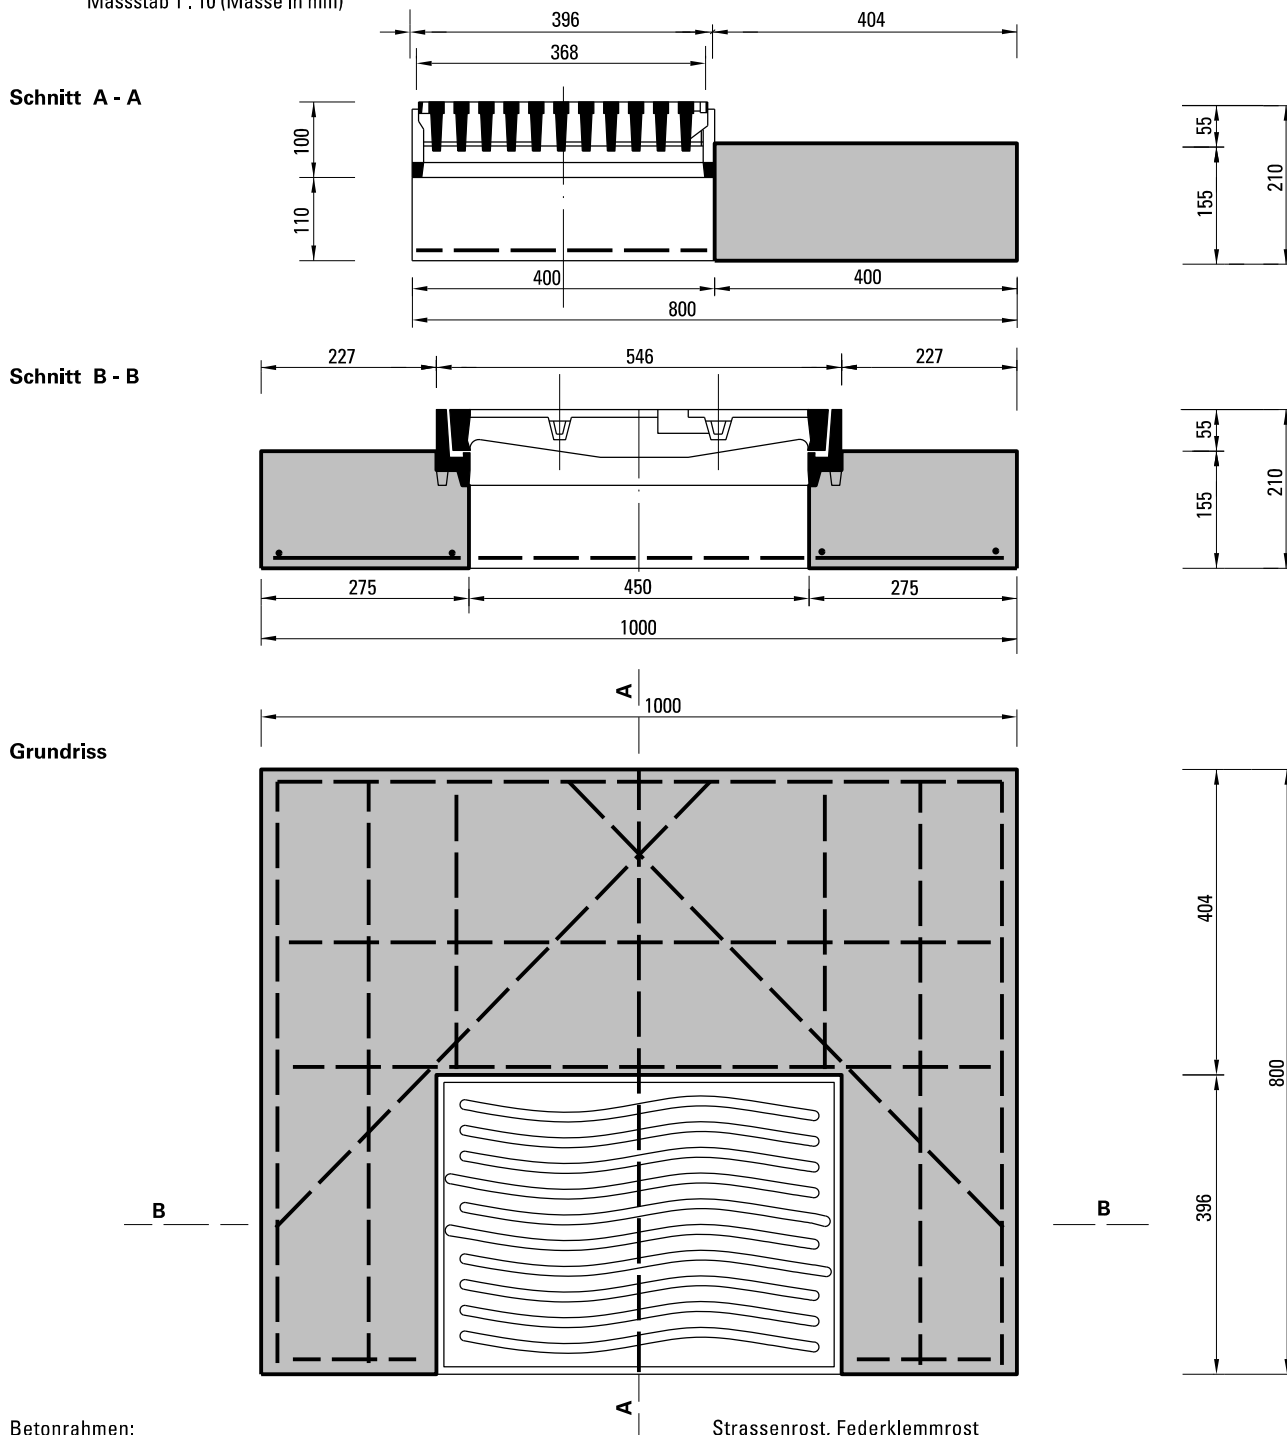

Betonrahmen:

- Beton Typ NPK C
- Armierungsstahl \varnothing 10 mm
- Eisenüberdeckung 40 mm

Die Abdeckplatte mit eingebautem Strassenrost kann gegen Bezugsschein / Auftrag und gegen Verrechnung beim Tiefbauamt der Stadt Bern, Baubetrieb bezogen werden.

Strassenrost, Federklemmrost

- a) Normalfall
 - Belastungsklasse D 400
 - Mögliche Typen oder gleichwertige: Erzenberg Nr. 7210/040a, von Roll Fig. 2941-001, BGS Fig. 680-10, Nottaris Fig. 34-1, ACO 3D52.2233
 - Die Schlitzrichtung ist parallel zur Strassenaxe
- b) Ausnahmefall inkl. Federklemmrost Höhenverstellbar
 - Belastungsklasse D 400
 - Mögliche Typen oder gleichwertige: Erzenberg Nr. 7196/8-040a, von Roll Fig. 2933-006/10, BGS Fig. 680-S60, Nottaris Fig. 205-103, ACO 6D52.45.33 Typ 5
 - Die Schlitzrichtung ist parallel zur Strassenaxe