

Situationsplan Baugesuch


Musterplan Baugesuch
Wichtige Anforderungen sind rot vermerkt

Unterschriften

Bauherrschaft:

Projektverfasser/in:

Grundeigentümer/in:

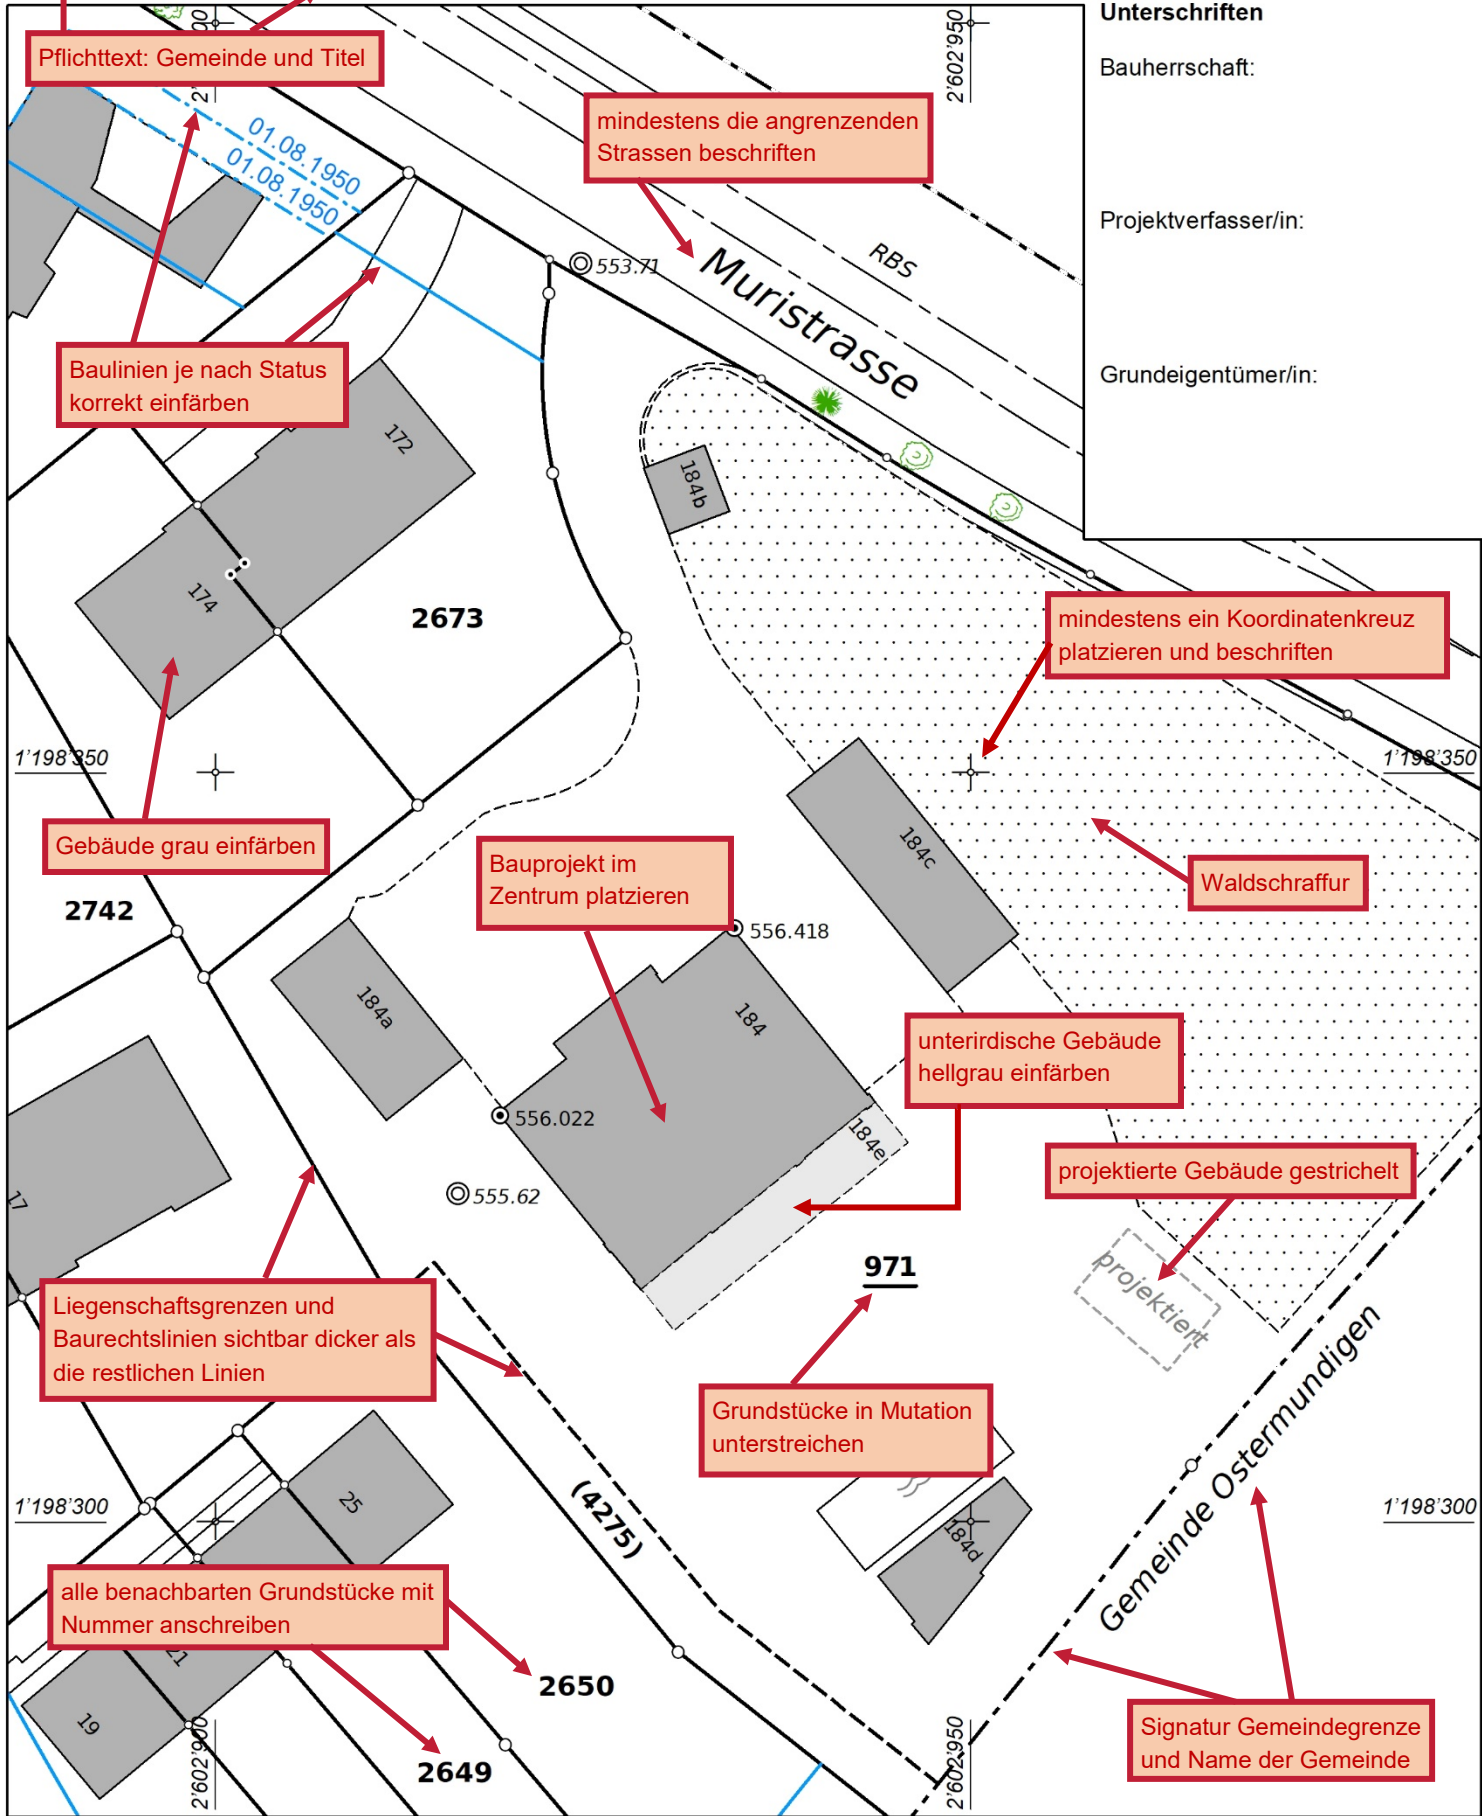

Geoinformation Stadt Bern, Bümplizstrasse 45, 3027 Bern | Tel. +41 31 321 64 96 | geoinformation@bern.ch | www.bern.ch/geoinformation

1:500

N

Grundstücke mit unterstrichenen Nummern sind noch nicht rechtskräftig. **Pflichttext**

Eigentümer gemäss beiliegender Grundstückliste.
Planungsrechtliche Angaben gemäss beiliegendem Dossier.

Legende: www.cadastre.ch/legende

Quelle: Geodaten Stadt Bern

Nordpfeil ausrichten und korrekter Massstab

Für die Richtigkeit der Grundbuchplankopie

02.06.2021
Stadtgeometerin: Ch. Früh Schlatter

Pflichttext