



Zonenplan / Baulinien Breitenrainplatz 37 (Migros)


Geringfügige Änderung

- Die geringfügige Änderung beinhaltet:
- Änderung des Nutzungszonenplan
 - Änderung des Bauklassenplan
 - Änderung des Lärmempfindlichkeitsstufenplan
 - Ergänzung und Änderung der Baulinie vom 02.08.1929
 - Ergänzung der Baulinie vom 09.07.1898

Plan Nr. 1440/01
 Datum 26.09.2014
 Massstab 1 : 250

Stadtplaner Mark Werren

Format 105 / 30
 Software PC / VectorWorks
 Planungsgrundlage Vermessungsamt der Stadt Bern
 KGL-Nr. 4130
 Bearbeitung SPA MS / SS / MS
 Daten: Filet K:\SP\WAG\Geschäfte SPA\02 Projekte\4130\Atellen
 Bearbeitung: Pflanzl_Pfl_vwx

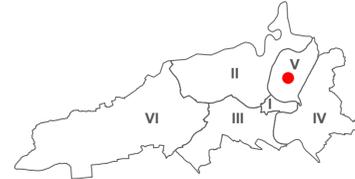

Genehmigungsvermerke

Änderung gemäss Art. 122

Öffentliche Auflage vom: ---
 Publikation im Anzeiger Region Bern am: ---

Anzahl Einsprachen: ---
 Einspracheverhandlung: ---
 Erledigte Einsprachen: ---
 Unerledigte Einsprachen: ---
 Rechtsverwahrungen: ---

BESCHLOSSEN DURCH DEN GEMEINDERAT AM:


Namens der Stadt Bern:
Der Stadtpräsident Alexander Tschäppät
Der Stadtschreiber Dr. Jürg Wichteremann

GENEHMIGT DURCH DAS KANTONALE AMT FÜR GEMEINDEN UND RAUMORDNUNG.

Stadt Bern
 Stadtplanungsamt
 Zieglerstrasse 62
 Postfach 3001 Bern

T 031 321 70 10
 F 031 321 70 30
 E stadplanungsamt@bern.ch
 www.bern.ch/stadplanung

DAS INKRAFTTRETEN WIRD DURCH DEN GEMEINDERAT BESTIMMT.

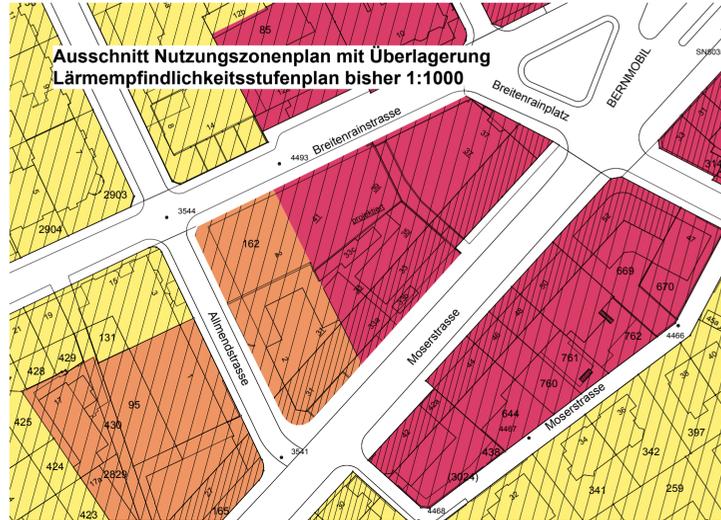

- Festlegungen**
- Wohnzone gemischt (WG) / Bauklasse 5
 - Kernzone (K) / Bauklasse 5
 - Andere Fläche: Verkehrsanlage
 - Lärmempfindlichkeitsstufe ES II
 - Lärmempfindlichkeitsstufe ES III
- Hinweise**
- Wohnzone (W)
 - Wohnzone gemischt (WG)
 - Kernzone (K)
 - Lärmempfindlichkeitsstufe ES II
 - Lärmempfindlichkeitsstufe ES III
 - Parzellengrenze mutiert
 - Parzellengrenze aufzuhebend

- Legende**
- Wohnzone (W)
 - Wohnzone gemischt (WG)
 - Kernzone (K)
 - Lärmempfindlichkeitsstufe ES II
 - Lärmempfindlichkeitsstufe ES III