



Änderung gemäss Art. 122 BauV

Öffentliche Auflage vom: --
Publikation im Anzeiger Region Bern am: --

Anzahl Einsprachen: --
Einspracheverhandlung: --
Erledigte Einsprachen: --
Unerledigte Einsprachen: --
Rechtsverwahrungen: --

BESCHLOSSEN DURCH DEN GEMEINDERAT AM:

Namens der Stadt Bern:

Der Stadtpräsident
Alexander Tschäppät

Der Stadtschreiber
Dr. Jürg Wichtermann

GENEHMIGT DURCH DAS KANTONALE AMT FÜR GEMEINDEN UND RAUMORDNUNG.

DAS INKRAFTTRETEN WIRD DURCH DEN GEMEINDERAT BESTIMMT.

Stadt Bern

Stadtplanungsamt
Zieglerstrasse 62
Postfach 3001 Bern

T 031 321 70 10
F 031 321 70 30
E stadtplanungsamt@bern.ch
www.bern.ch/stadtplanung

Bauklassenplan Centralweg 15

Geringfügige Änderung

Die geringfügige Änderung beinhaltet:

- Änderung des Bauklassenplans


Plan Nr. 1447/1

Datum 09.04.2015

Massstab 1 : 500

Stadtplaner Mark Werren

Format 84 (42) / 30
Software PC / VectorWorks
Plangrundlagen © Vermessungsamt der Stadt Bern
KGL-Nr. 1369
Bearbeitung SPA MSc // NKI /
Datei- Pfad O:\12_Geschaeft\02_Projekte\1369 Atelier\Bearbeitung\Pläne

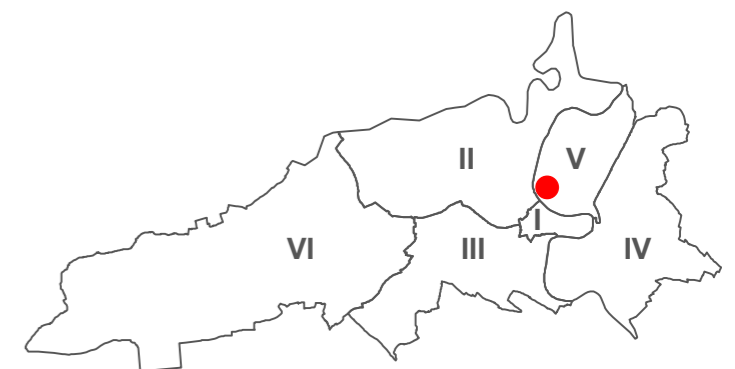

Bauklassenplan geringfügige Änderung









Legende

Festlegung

 Bauklasse 3

Bauklassenplan (Ausschnitt) Festlegungen bisher

-  Bauklasse 3
-  Bauklasse 4
-  Gebäudelänge / Gebäudetiefe in m bei offener Bauweise
-  Begrenzungslinie Bauweise
-  Überbauungsordnung (UeO)
-  Festlegung der Bebauung mittels spezieller Vorschriften

