

Baulinie

Wankdorfstrasse 8 (CSL Behring)

Geringfügige Änderung

Die geringfügige Änderung beinhaltet:

- Änderung des Alignementplan Plan Nr. 2058, genehmigt am 07.09.1951

Plan Nr. 1462/1
 Datum 02.11.2017
 Massstab 1 : 500

Stadtplaner Mark Werren



Format 105 / 30
 Software MAC / VectorWorks
 Plangrundlagen AV © Vermessungsamt der Stadt Bern
 KGL-Nr. 4240
 Bearbeitung ECO as / dr
 Datei- Pfad csl_änderung_baulinie/4/plan/6227_bpa_171101_ew/dr



Genehmigungsvermerke

Änderung gemäss Art. 122 BauV

Öffentliche Auflage vom: --
 Publikation im Anzeiger Region Bern am: --

Anzahl Einsprachen: --
 Einspracheverhandlung: --
 Erledigte Einsprachen: --
 Unerledigte Einsprachen: --
 Rechtsverwahrungen: --

BESCHLOSSEN DURCH DEN GEMEINDERAT AM:

Namens der Stadt Bern:
Der Stadtpräsident
 Alec von Graffenried

Der Stadtschreiber
 Dr. Jürg Wichtermann


GENEHMIGT DURCH DAS KANTONALE AMT FÜR GEMEINDEN UND RAUMORDNUNG.

DAS INKRAFTTRETEN WIRD DURCH DEN GEMEINDERAT BESTIMMT.

Stadt Bern

Stadtplanungsamt
 Zieglerstrasse 62
 Postfach 3001 Bern

T 031 321 70 10
 F 031 321 70 30
 E stadtplanungsamt@bern.ch
www.bern.ch/stadtplanung

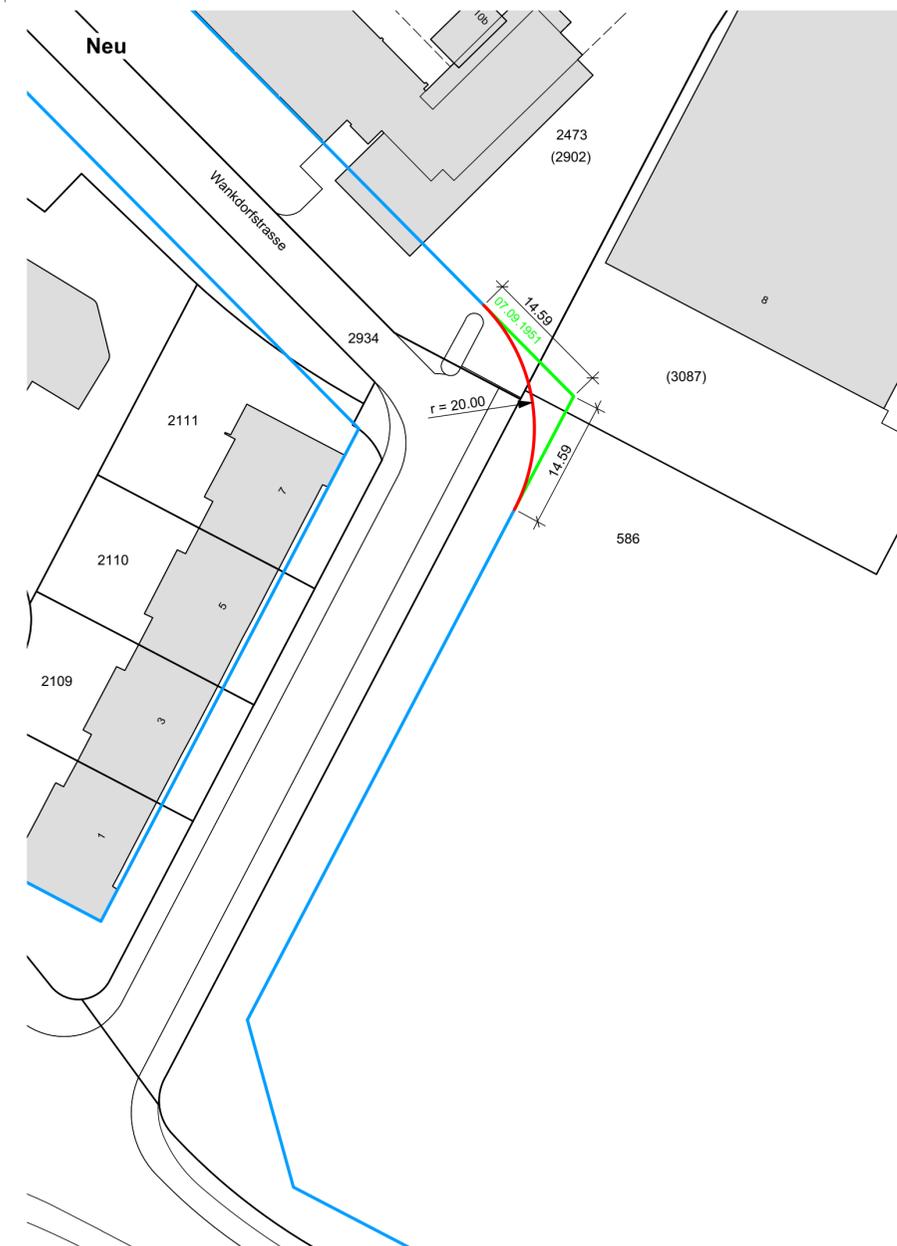

Geringfügige Änderung

Festlegungen

-  Baulinie neu
-  Baulinie aufzuhebend

Hinweise

-  Baulinie genehmigt

