




Gewässerraumplan Übersicht Detailpläne

Der Gewässerraumplan beinhaltet:
- Gewässerraum und dicht überbaute Gebiete

Plan Nr.: 1461 / 1
Datum: 23.01.2018
Massstab: 1 : 10'000
Stadtplaner Mark Wern

Form: 1:10'000
Skizze: 1:10'000
Planung: 1:10'000
Druck: 1:10'000
Datei: 1:10'000

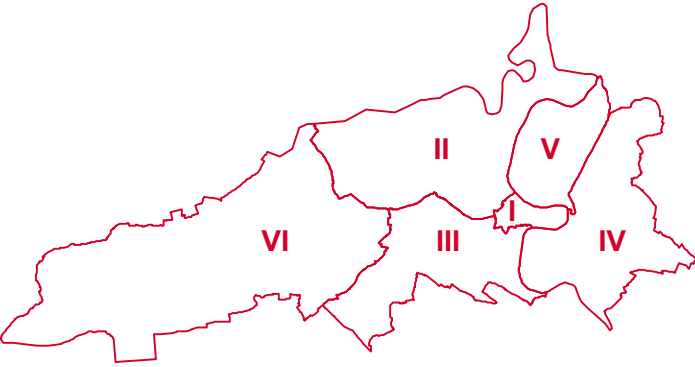

Genehmigungsvermerke

Mitwirkung:	--
Mitwirkungsbericht vom:	--
Vorprüfungsbericht:	--
Öffentliche Auflage vom:	--
Publikation im Anzeiger Region Bern am:	--
Publikation im Amtsblatt am:	--
Anzahl Einsprachen:	--
Einspracheverhandlung:	--
Erfolgte Einsprachen:	--
Unerledigte Einsprachen:	--
Rechtsverwaltungen:	--
Gemeinderatsbeschluss Nr.:	--
Stadtratsbeschluss vom:	--
BESCHLOSSEN DURCH DIE STIMMBERECHTIGTEN AM:	--
Ja:	Nein

Namens der Stadt Bern:
Der Stadtpräsident
Alex von Graffenried

Der Stadtschreiber
Dr. Jürg Wittenmann

GENEHMIGT DURCH DAS KANTONALE AMT FÜR GEMEINDEN UND RAUMORDNUNG.

DER GEWÄSSERRAUMPLAN UND DIE ZUGEHÖRIGEN VORSCHRIFTEN DER BAUORDNUNG TRETEN 60 TAGE NACH IHRER RECHTSKRÄFTIGEN GENEHMIGUNG IN KRAFT.

Legende	
Festlegungen	
	Gewässerraum
	dicht überbautes Gebiet
Hinweise	
	Wohnzone, Wohnzone gemischt, Kernzone, Dienstleistungszone, Industrie- und Gewerbezone, Wellenzone, Zonen für öffentliche Nutzungen, Zonen für private Siedeln und Anlagen
	Schutzzone A, B, C
	Wald
	Gewässer amtliche Vermessung
	Gewässerachsen
	eingedölte Gewässer
	Sauberwasserkanal / Sauberwasserleitung / Leitung Wasserkraftwerk

