Hydraulisches Längenprofil 1 : 2'000 / 1 : 50

- Linkes Ufer -

Schnitt in Flussmitte

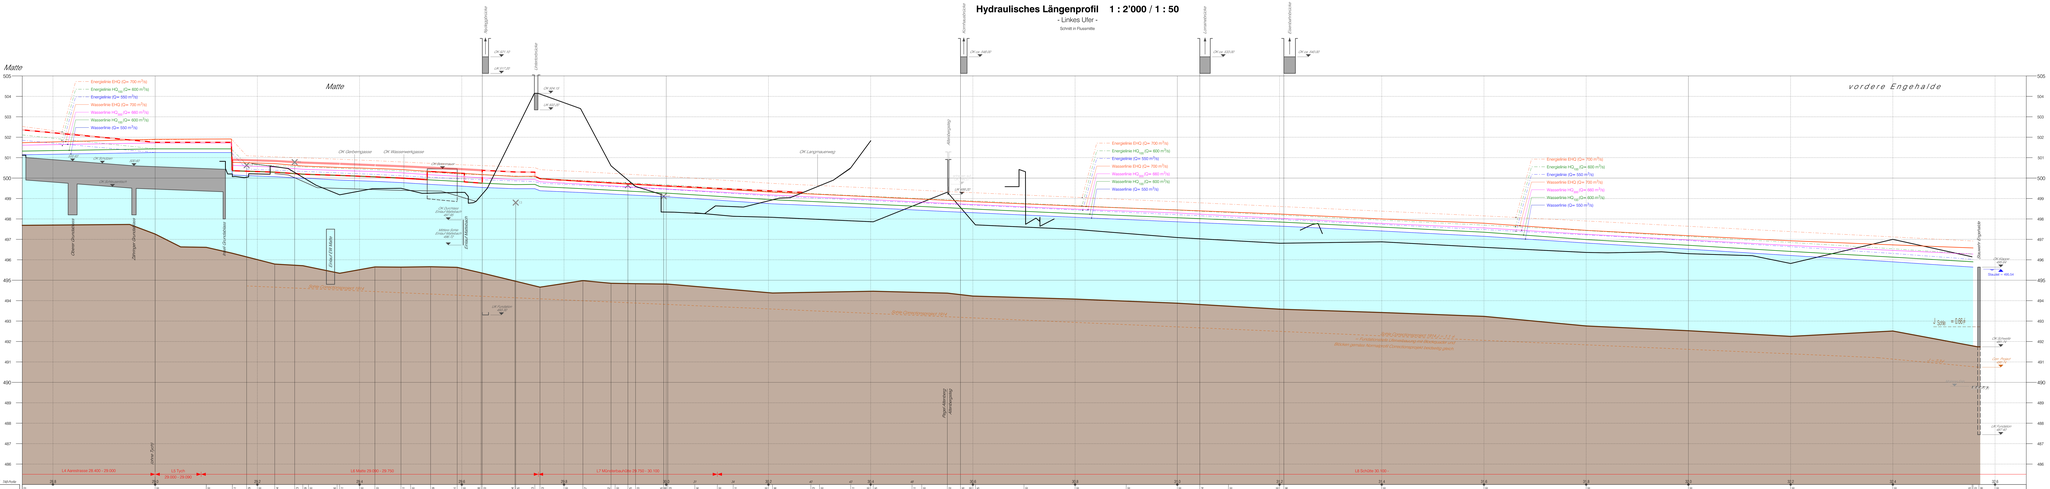
Matter
Matter
vordere Engehalde
Energielinie EHQ (Q= 700 m³/s)
Energielinie HQ100 (Q= 600 m³/s)
Energielinie (Q= 550 m³/s)
Wasserlinie HQ100 (Q= 600 m³/s)
Wasserlinie EHQ (Q= 700 m³/s)
Wasserlinie (Q= 550 m³/s)
Uferschutz
Uferschutz
Uferschutz