Hydraulisches Längenprofil 1 : 2'000 / 1 : 50

- Rechtes Ufer -

Schnitt in Fliessrichtung

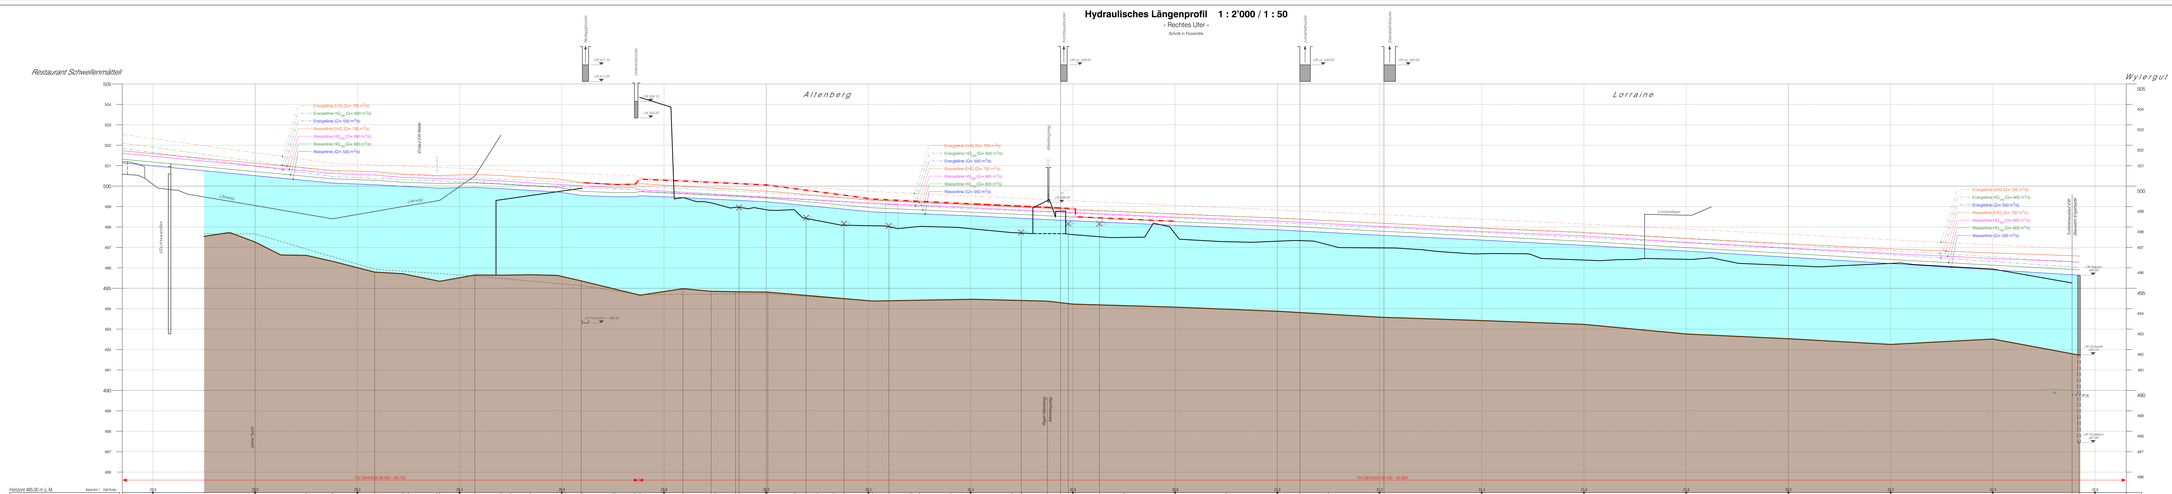
Restaurant Schwellenmätteli
Altenberg
Lorraine
Wylergut
Hochwasserschutzmauer
Hochwasserschutzmauer
Hochwasserschutzmauer