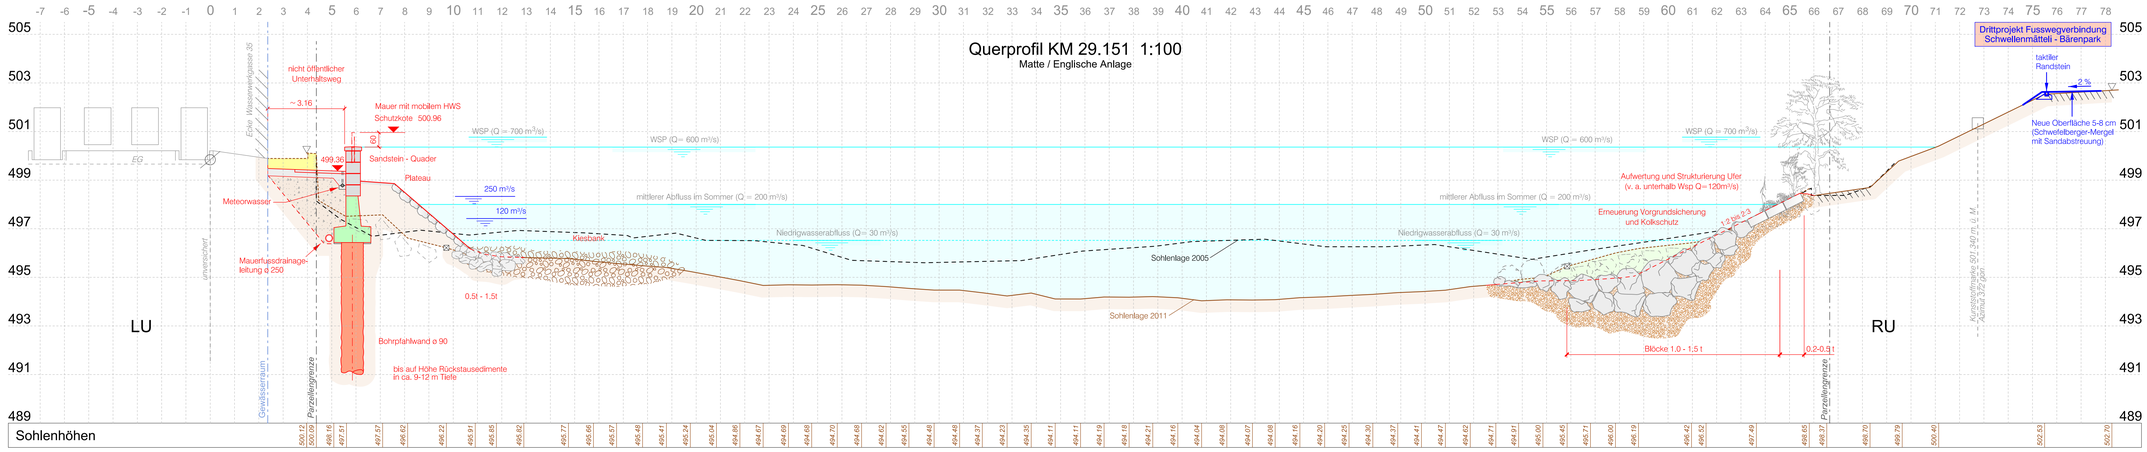

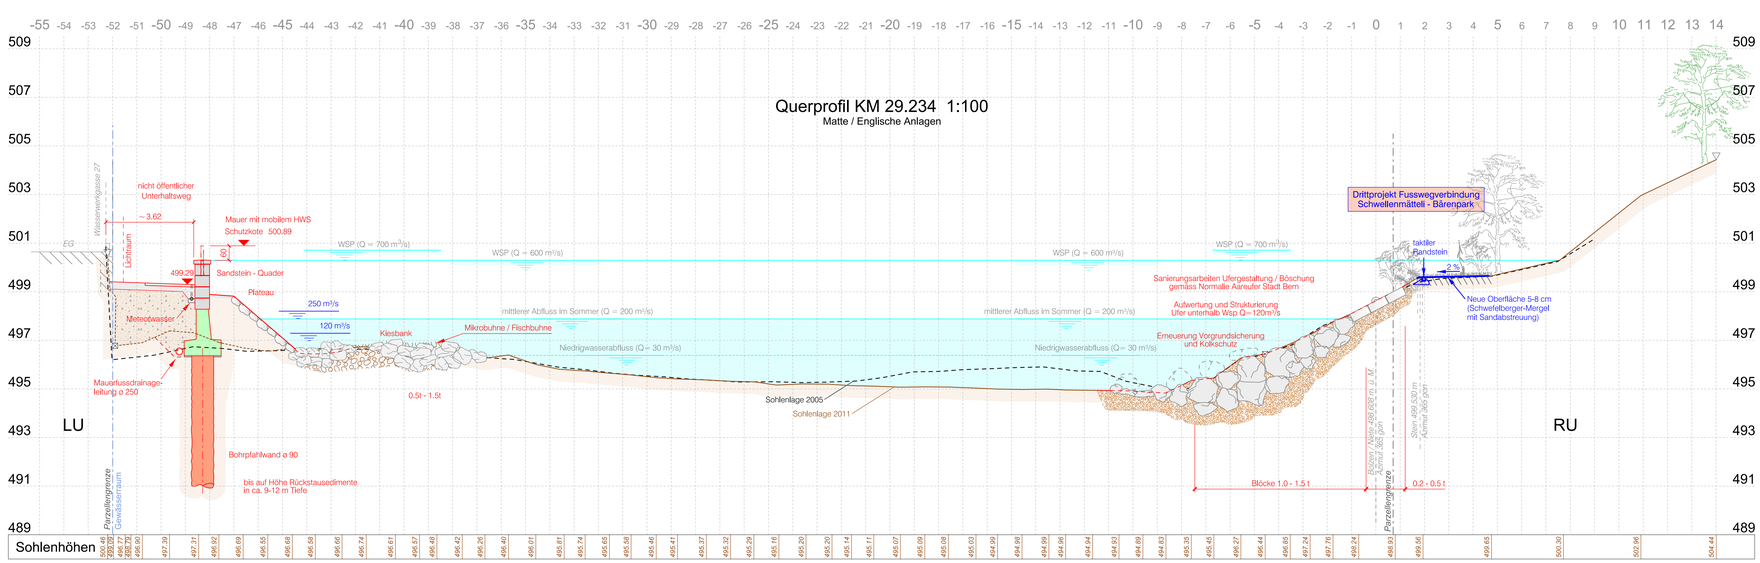

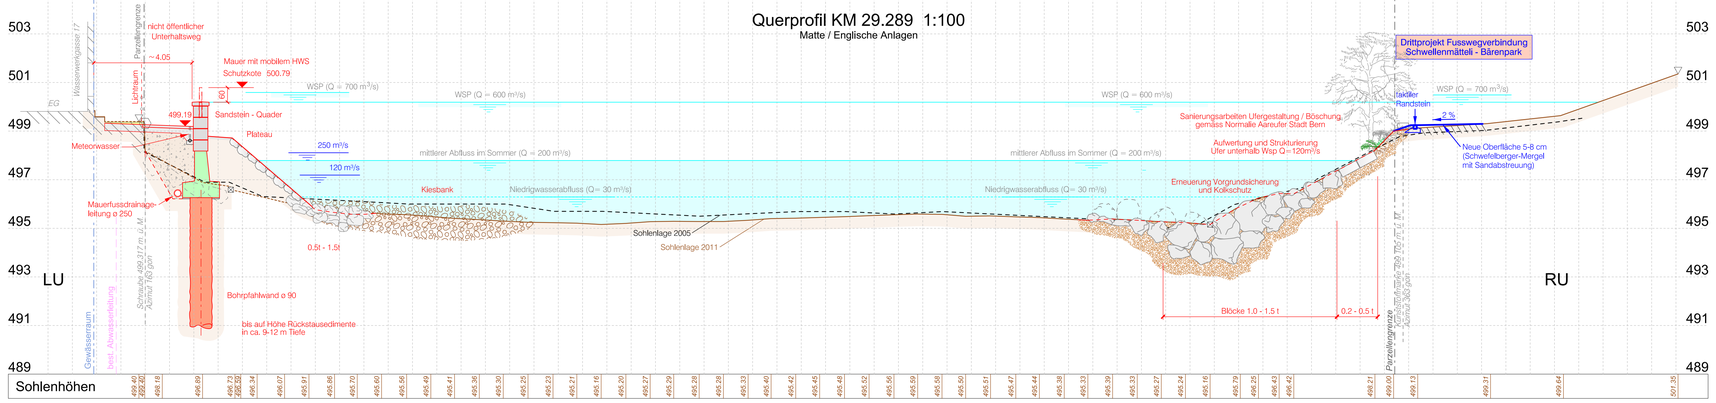

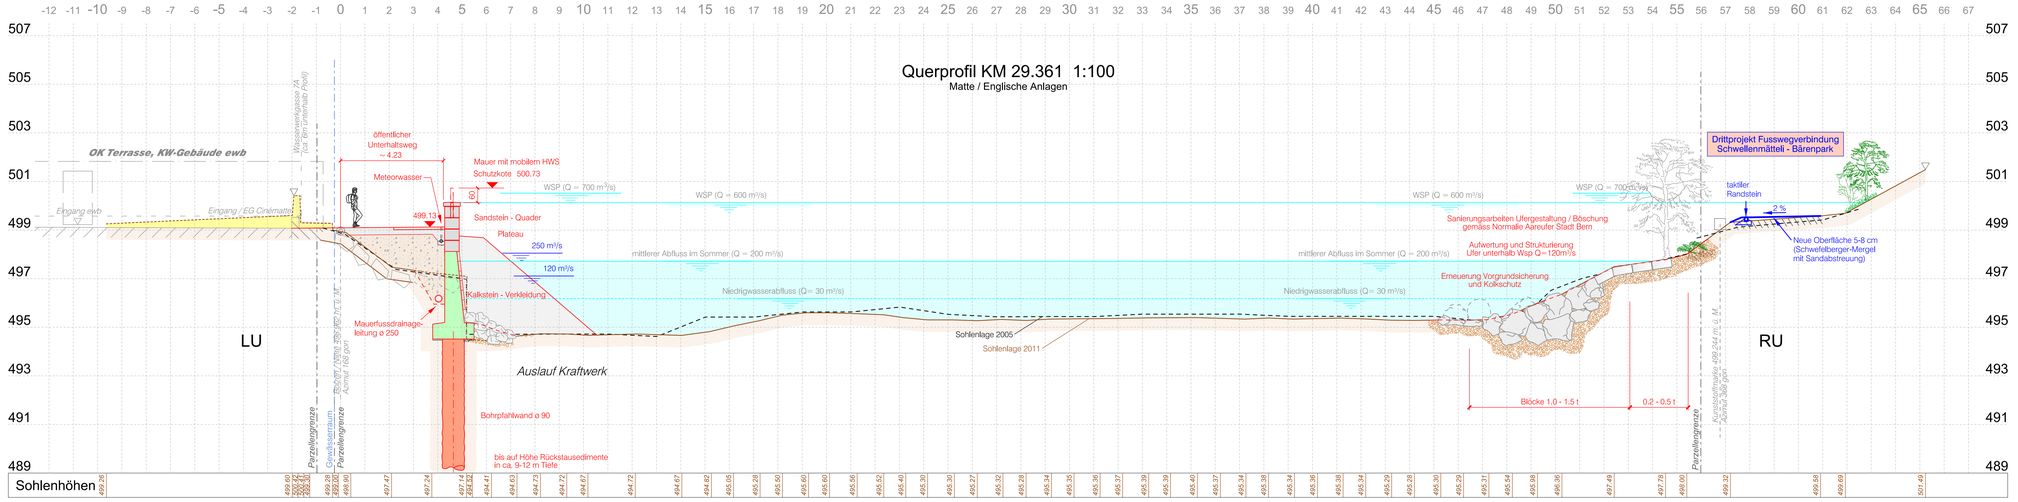

Tiefbauamt
Stadt Bern

Oberingenieurkreis II

Bau-, Verkehrs- und Energiedirektion des Kantons Bern
Tiefbauamt

Wasserbauplan
Beilage B.3.4

Gemeinde	Bern	Dossier-Datum	22.05.2018
Erfüllungspflichtige	Stadt Bern	Revidiert	
Gewässernummer	37	Projekt-Nr.	599 070
Gewässer	Aare		
Plan-Nr.	14.50521.33.005_2	Format	89 / 105
Datum / Rev.	22.05.2018	Gez. / Freigabe	

Hochwasserschutz Aare Bern
Gebietsschutz Quartiere an der Aare

Querprofile 1:100

Unterlage
Blatt 4: KM 29.151, 29.234, 29.289 und 29.361
Matte / Englische Anlage

Projektverfassende

Generalplanerteam HWS Aarebogen:
p.A.

Emch+Berger AG Bern
Seestrasse 7
CH-3700 Spiez
Tel. +41 33 650 75 75
www.emchberger.ch

Emch+Berger

IUB Engineering
Flussbau AG SAH
dipl. Ing. ETH/SIA flussbau.ch

Rolf Mühlethaler
Architekt BSA SIA

w+s
Landschaftsarchitekten AG

Wasserbauplangenehmigung:

J:\Projekt\14.514.50521\03 Ausführung\dwg\CAD\14_5052...35_005.dgn