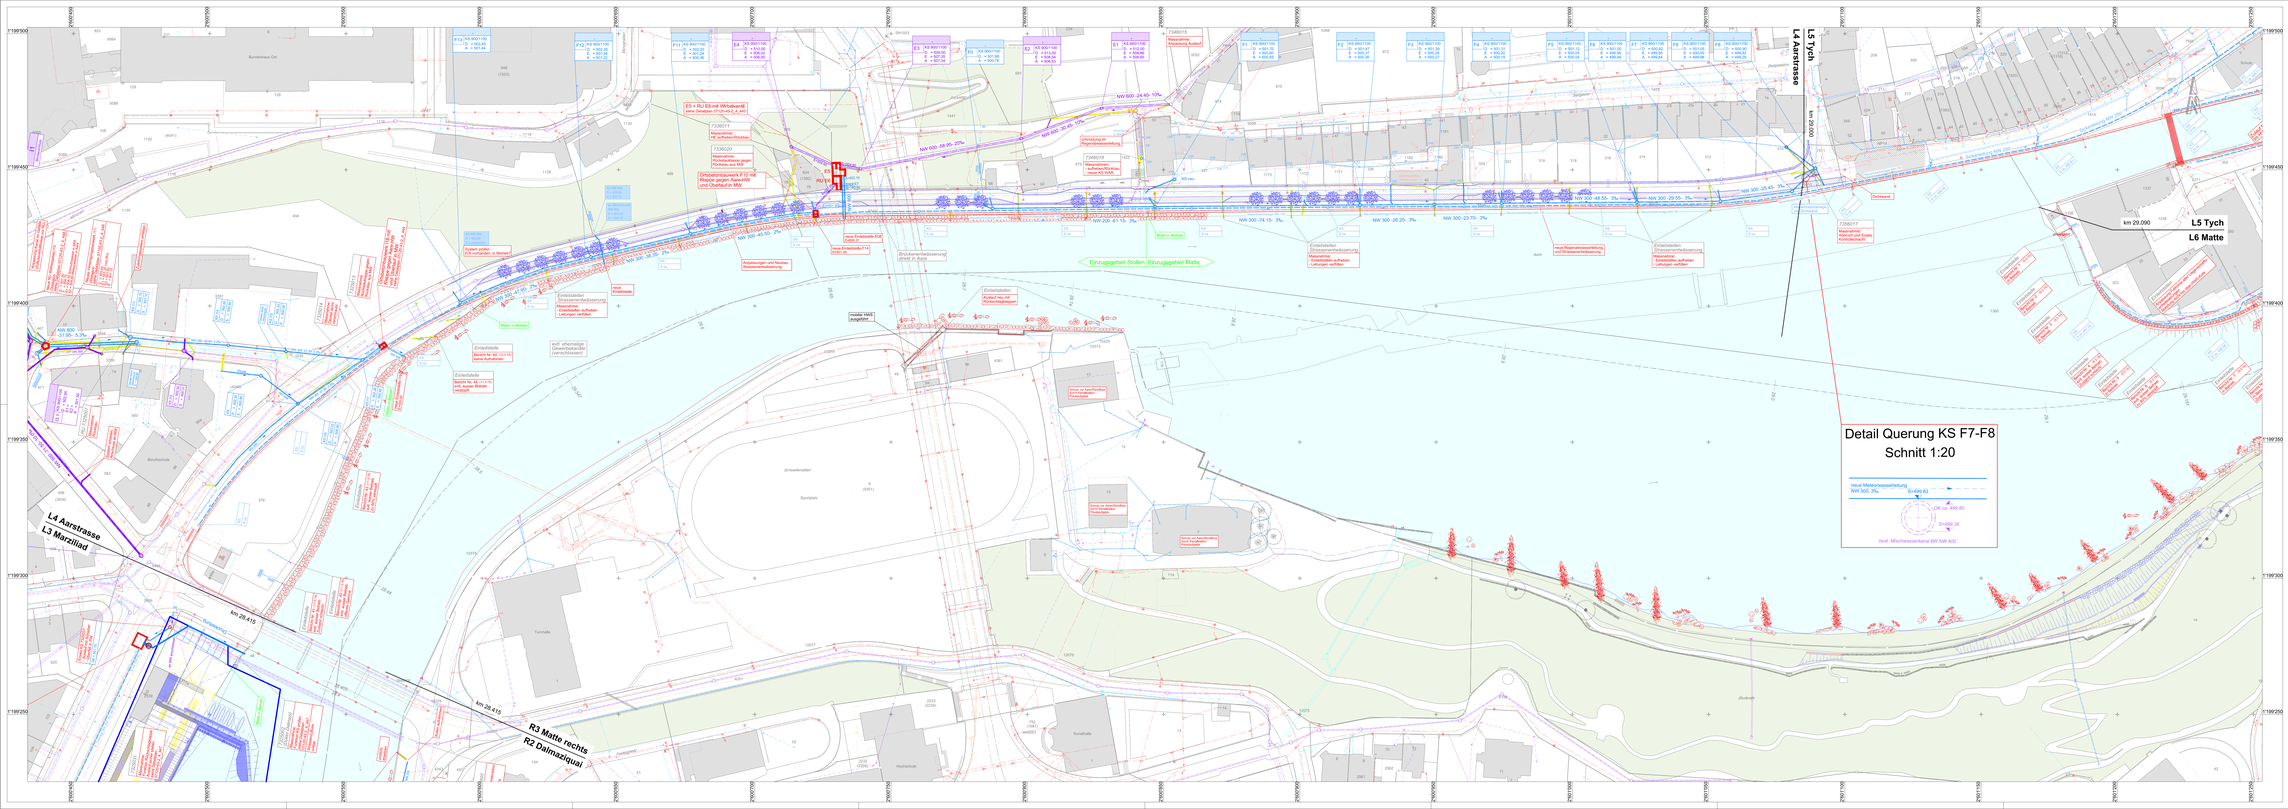

Legende

Amtliche Vermessung (Stand 15.09.2014)

- Gebäude
- Wald
- Gewässer

bestehende WL *(Stand 04.02.2014)*

- *Kan. Mischwasser, Lage genau / ungenau Schacht*
- *Kan. Regenabwasser, Lage genau / ungenau Schacht*
- *Kan. Schmutzabwasser, Lage genau / ungenau Schacht*
- *Entlastungsleitung, Lage genau / ungenau Schacht*
- *Kan. Inhalt unbekannt, Lage genau / ungenau Schacht*
- *Kan. Bachwasser, Lage genau / ungenau Schacht*
- *Ergänzende Aufnahmen best. Entwässerung*
- *Elektro, Lage genau / ungenau*
- *Schächte, Beleuchtung*
- *Fixiellesung BKW*
- *Wasser, Lage genau / ungenau*
- *Schieber, Klappe, Entlüftung, Hahn, Hydrant*
- *Gas, Lage genau / ungenau*
- *Schieber, Siphon, Klappe*
- *Kommunikation, Lage genau / ungenau*
- *Schächte, Telefonkabinen*
- *Fernwärme, Lage genau / ungenau*
- *Schächte*
- *LSA, Lage genau / ungenau*
- *Schacht, Ampelmast, Steuerschrank*

Projekt WBP

- Projekt Wasserbau
- Drittprojekte (ausserhalb WBP-Verfahren)

Projekt Werkleitungen

- Mischwasser
- Regenabwasser
- Drainage/Sickerleitung
- Abbruch
- Einstiegsleiter Aufnahmen Einleitstelle AB Markt AG 18.03.2015 DVD-Nr. 1562

Bezeichnungen/ Abkürzungen

DW - Dachwasser
BE - Bodeneinlauf
PS - Pumperschacht
VS - Versickerung

Tiefbauamt
Stadt Bern

Oberingenieurkreis II
Bau-, Verkehrs- und Energiedirektion des Kantons Bern
Tiefbauamt

Wasserbauplan
Beilage: B.4.1.5

Gemeinde:	Bern	Dossier-Datum:	22.05.2018
Erläuterungsort:	Stadt Bern	Revision:	
Gewässernummer:	37	Projekt-Nr.:	
Gewässer:	Aare		
Plan-Nr.	21120-4342_4_130	Format:	IS04 / 1890
Datum: / Rev.	22.05.2018	Ges. / Freigabe:	EnB_ mg / hpm

Hochwasserschutz Aare Bern
Gebietsschutz Quartiere an der Aare

Unterlage: **Situation 1:500** Massnahmen Werkleitungen
KM 28.350 bis 29.165
Blatt: 4, Aarstrasse

Projektverfasserin
Generalplanerteam HWB Aarebogen
p.A.
Emch+Berger AG Bern
Schwarzenburgstrasse 11
CH-3000 Bern 7
Tel.+41 31 826 75 75
www.emchberger.ch

IUB Engineering
Rudolf Muhmenthaler AG
Bern Zürich Brugg

Rolf Wickenhäuser
Architekt BSA SIA

wra
Landschaftsarchitekten AG

Wasserbaulagenanordnung