


Altenberggrain  
Detail Be- und Entlüftung  
Schnitt 1:20

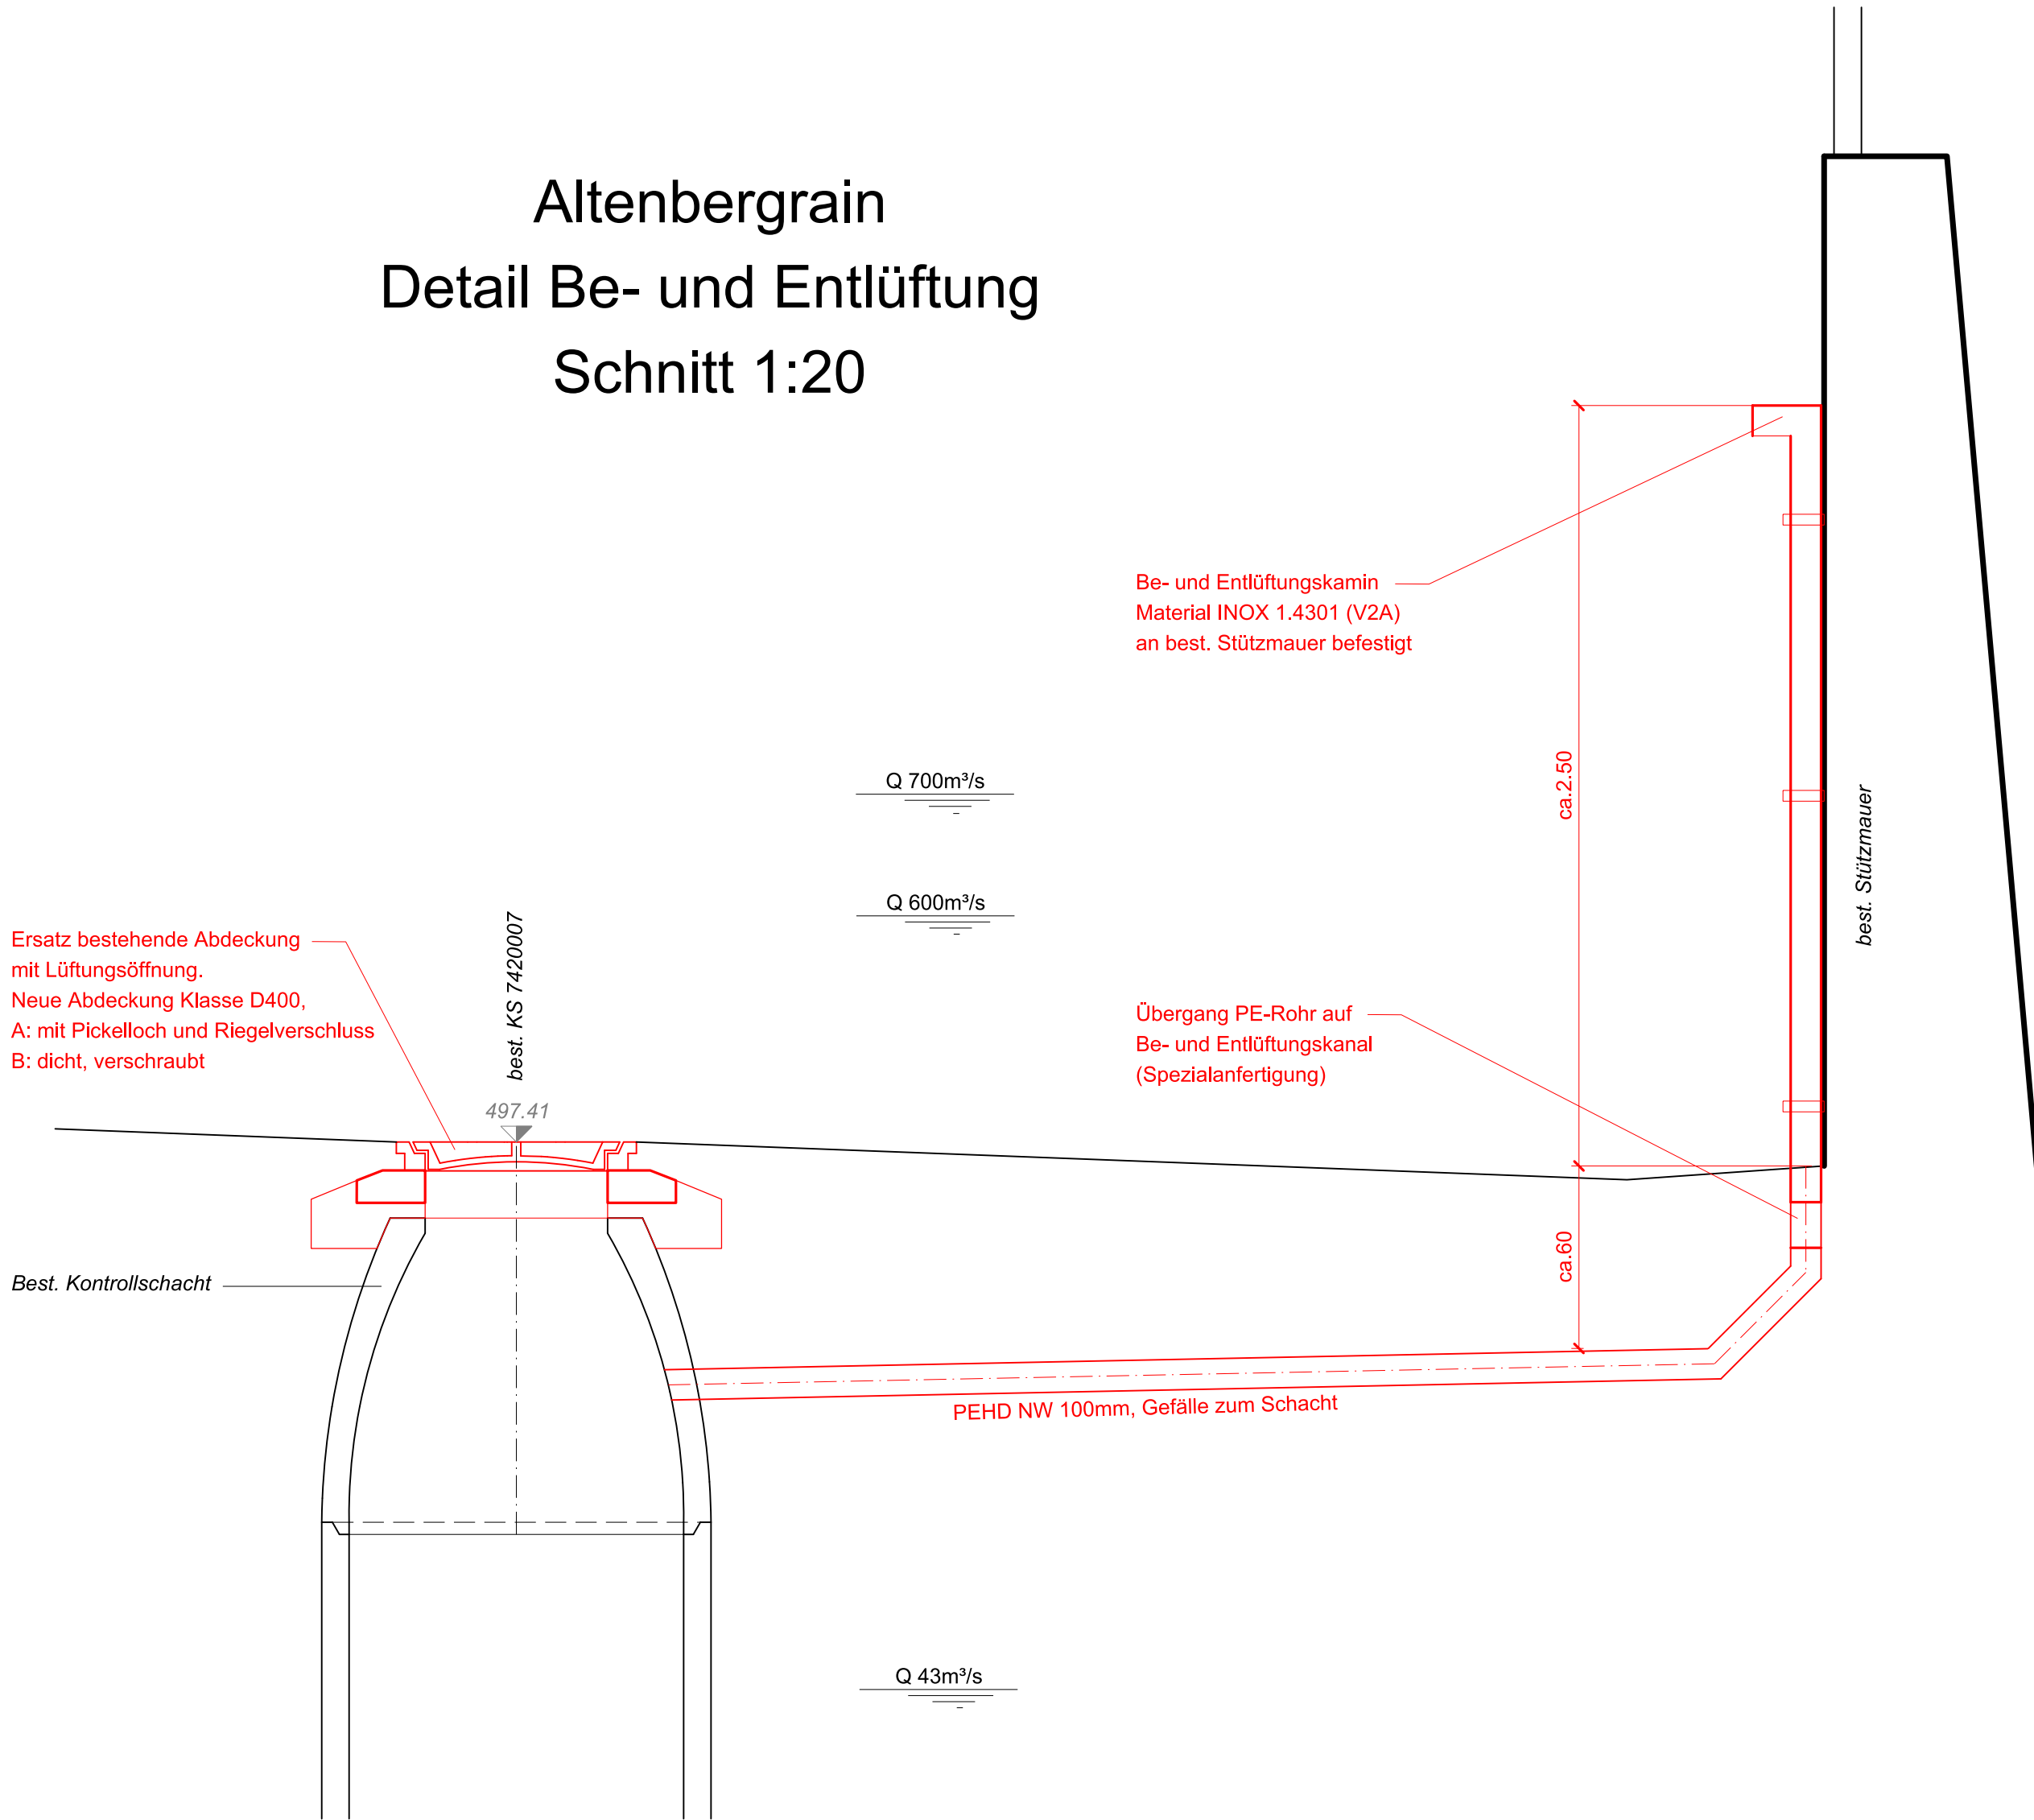

Horizont 490.00 m.ü.M.

Bestand	Terrain- / Deckelhöhen	496.85	497.03	497.41	497.37	497.33	497.41	497.43	497.50	497.53	497.56	497.59	497.63	497.67	497.71	497.74	497.77	499.96	500.00	500.04	539.52
---------	------------------------	--------	--------	