



# Zonenplan

## Muesmattstrasse 46

Geringfügige Änderung der baurechtlichen Grundordnung

Der Zonenplan beinhaltet:

- Änderung des Nutzungszonenplans 1976, Stand 17.04.2018
- Änderung des Bauklassenplans 1989, Stand 17.04.2018



Plan Nr. 1467/1  
 Datum 05.10.2018  
 Massstab 1 : 500

Stadtplaner Mark Werren

Format 63 / 30  
 Software PC / VectorWorks  
 Plangrundlagen AV © Vermessungsamt der Stadt Bern / Stand 17.04.2018  
 KGL-Nr. 4252  
 Bearbeitung SPA SRa // NKI /  
 Datei- Pfad O:\02\_Linienprojekt\4252\Atelier\Bearbeitung\_Plaene\4252\_Muessmattstr\_46\_ZP\_16042018.vwx

### Genehmigungsvermerke

Änderung gemäss Art. 122 BauV

Öffentliche Auflage vom: --  
 Publikation im Anzeiger Region Bern am: --

Anzahl Einsprachen: --  
 Einspracheverhandlung: --  
 Erledigte Einsprachen: --  
 Unerledigte Einsprachen: --  
 Rechtsverwahrungen: --

BESCHLOSSEN DURCH DEN GEMEINDERAT AM:

Namens der Stadt Bern:

**Der Stadtpräsident**  
 Alec von Graffenried

**Der Stadtschreiber**  
 Dr. Jürg Wichtermann


GENEHMIGT DURCH DAS KANTONALE AMT FÜR GEMEINDEN UND RAUMORDNUNG.

DER PLAN TRITT AM TAG DER PUBLIKATION SEINER RECHTSKRÄFTIGEN GENEHMIGUNG IN KRAFT.

**Stadt Bern**

Stadtplanungsamt  
 Zieglerstrasse 62  
 Postfach 3001 Bern

T 031 321 70 10  
 F 031 321 70 30  
 E [stadtplanungsamt@bern.ch](mailto:stadtplanungsamt@bern.ch)  
[www.bern.ch/stadtplanung](http://www.bern.ch/stadtplanung)

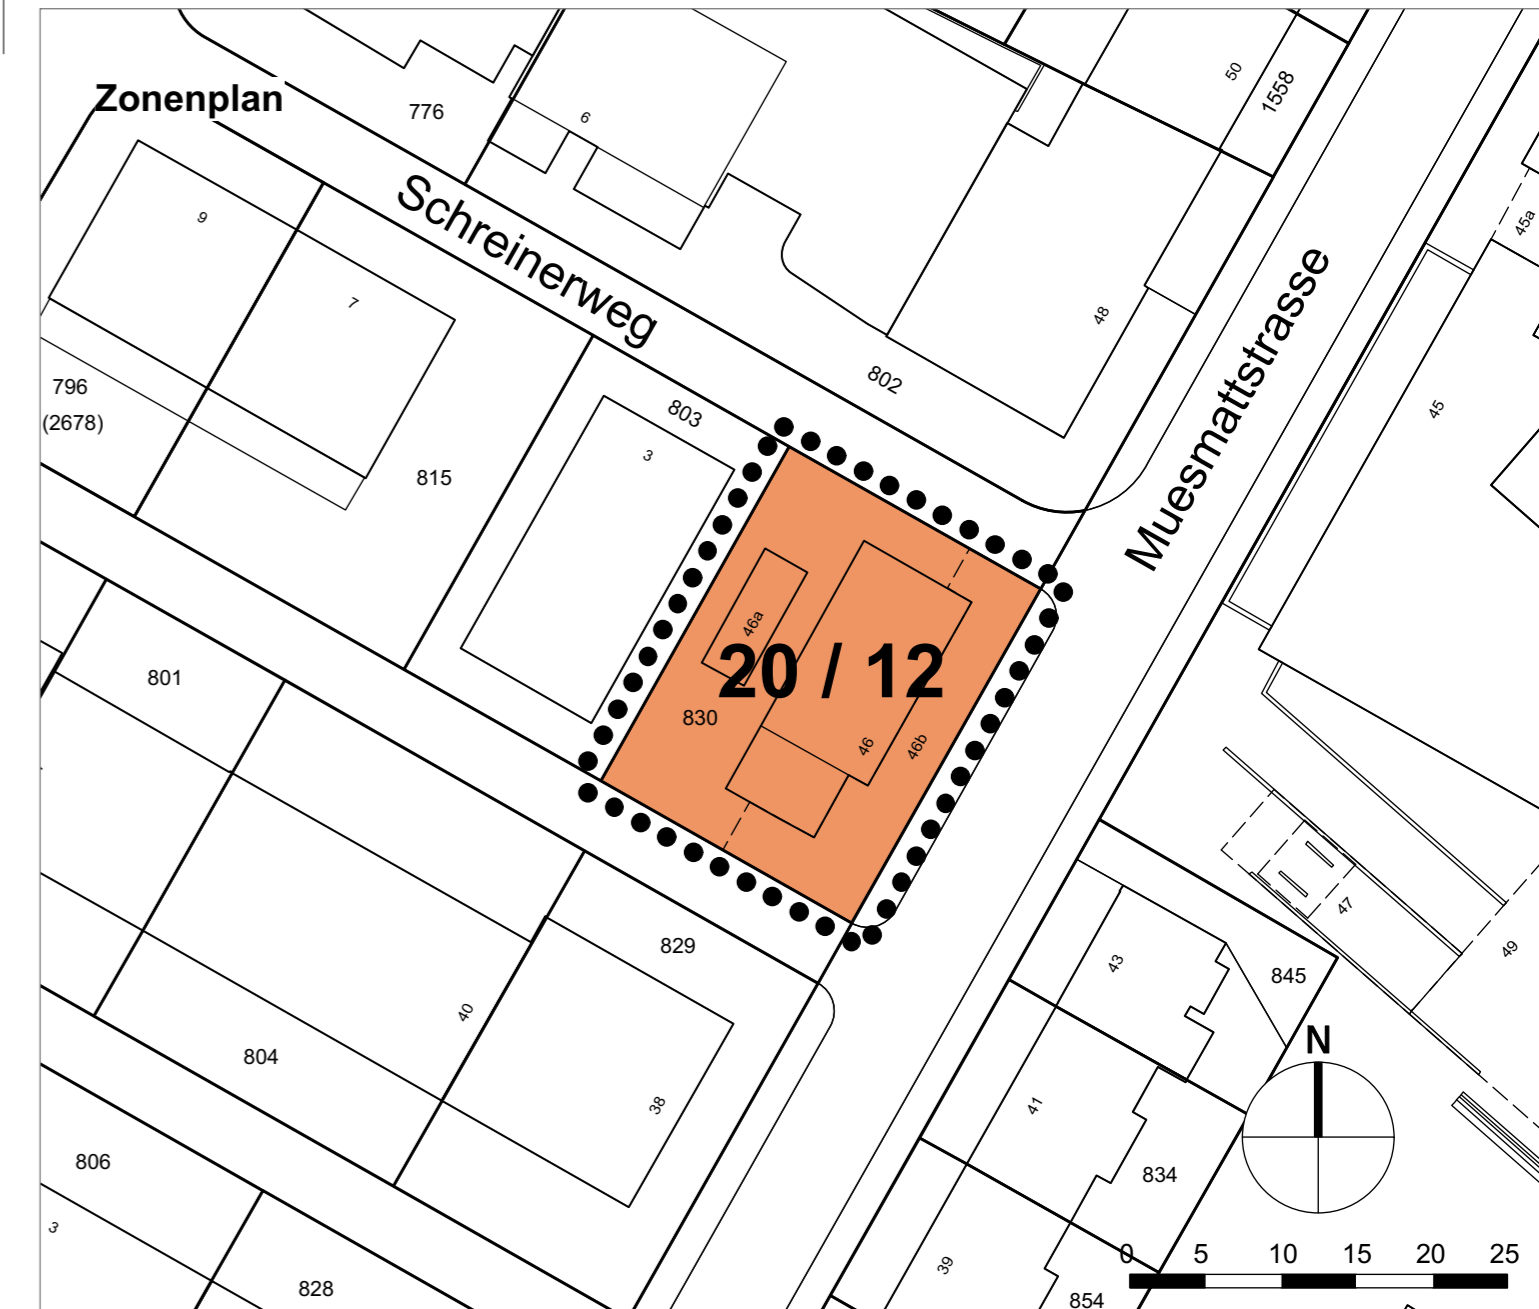

### Legende Zonenplan

#### Festlegungen



Wirkungsbereich



Wohnzone gemischt (WG)



Gebäudelänge / Gebäudetiefe in m bei offener Bauweise