Hydraulisches Längenprofil 1 : 2'000 / 1 : 50

- Rechtes Ufer -

Schnitt in Flussmitte

Schutzkoten:
- fest (HWS - Mauer)
- mobil (mobile HWS - Elemente)

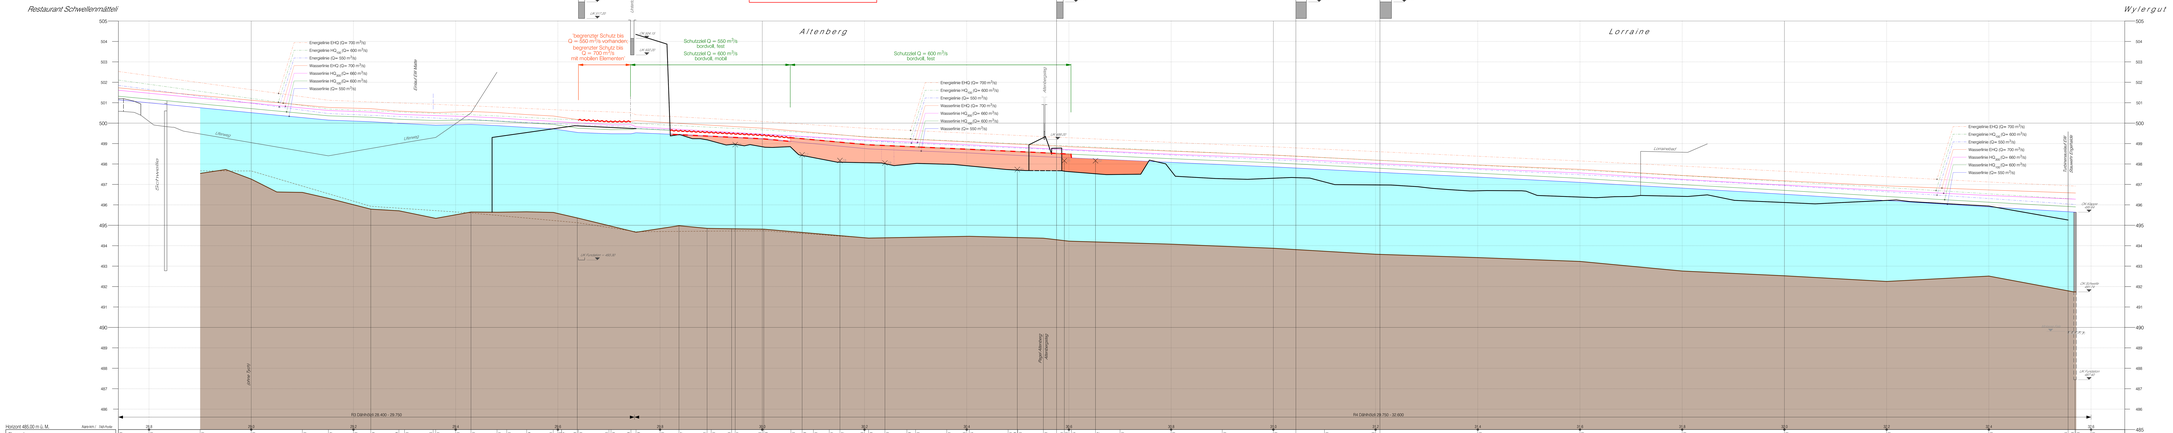
Restaurant Schwellenmättelli
Wylergut
Altenberg
Lorraine
Schutzkote Q = 550 m³/s bordvoll, fest
Schutzkote Q = 600 m³/s bordvoll, mobil
Schutzkote Q = 600 m³/s bordvoll, fest
Energielinie EHQ (Q= 700 m³/s)
Energielinie HQ100 (Q= 600 m³/s)
Energielinie (Q= 550 m³/s)
Wasserlinie (Q= 350 m³/s)
Wasserlinie HQ100 (Q= 600 m³/s)
Wasserlinie HQ100 (Q= 660 m³/s)
Wasserlinie EHQ (Q= 700 m³/s)
Uferweg
Lorbeerweg
Lorbeerstrasse
Fussgängerunterführung Stadtbahn Lorraine
Fussgängerunterführung Altenberg
Fussgängerunterführung Altenberg
Fussgängerunterführung Altenberg