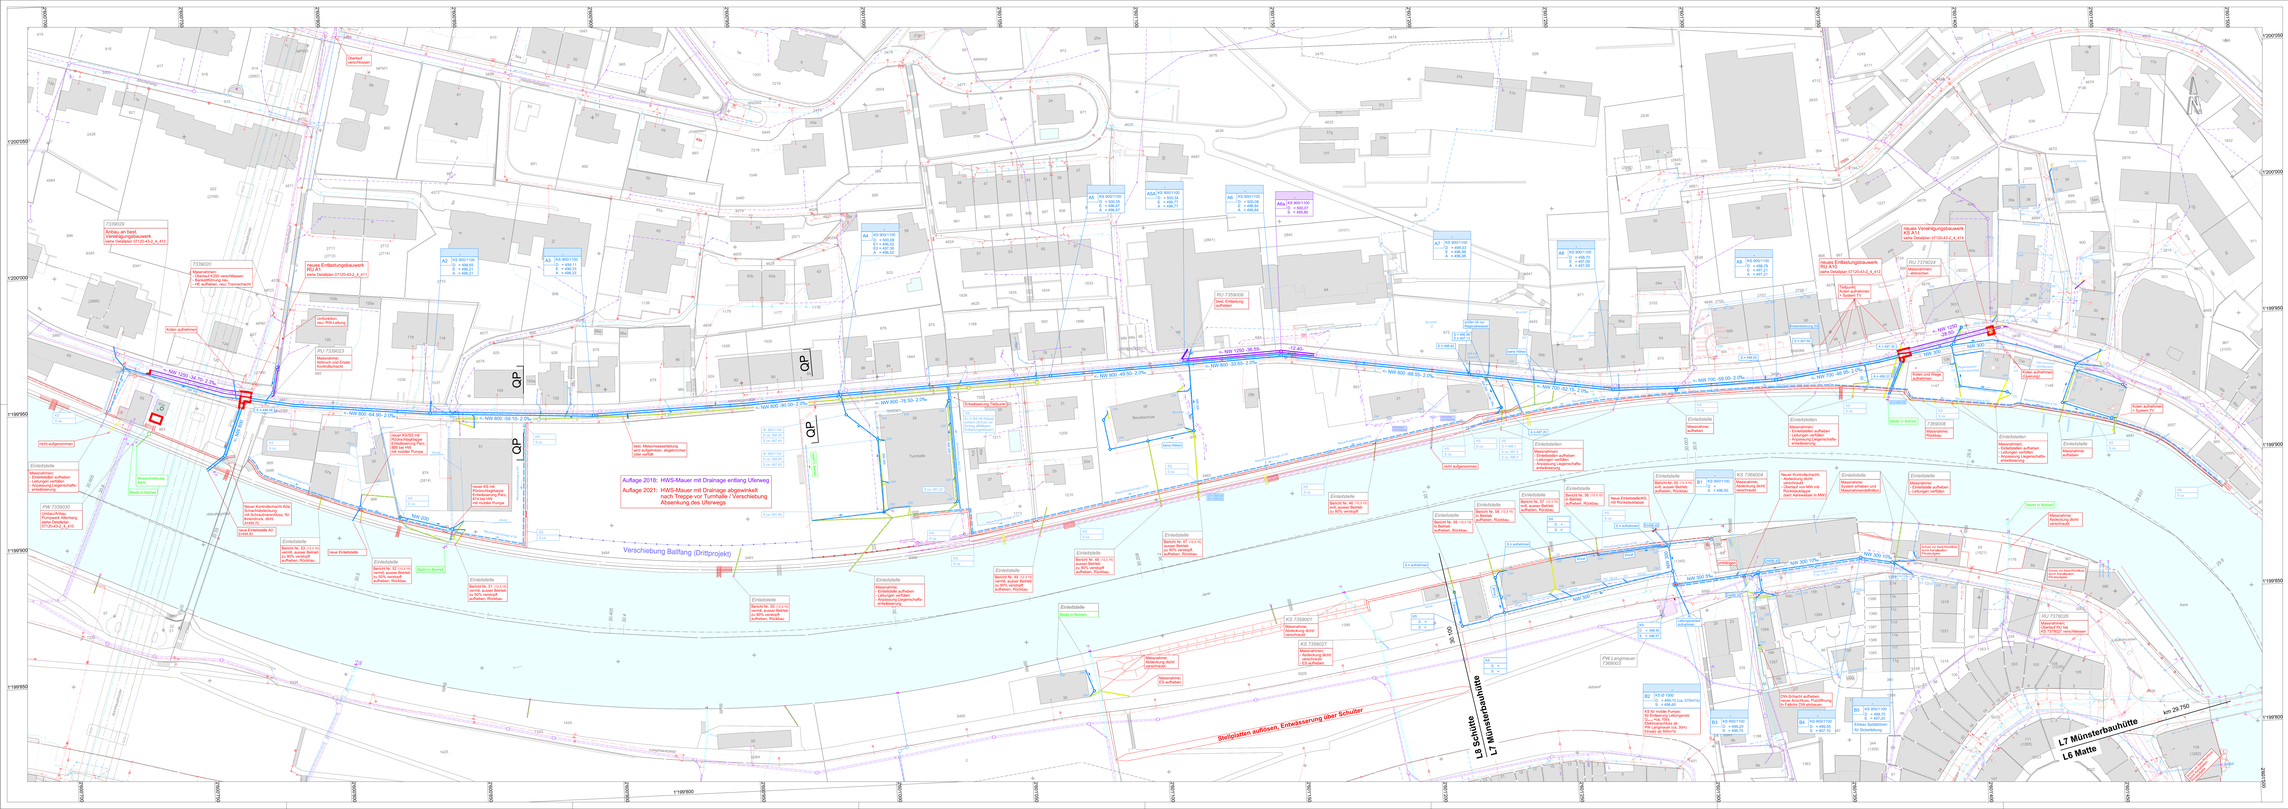

Legende

Amtliche Vermessung (Stand 15.09.2014)

- Gebäude
- Wald
- Gewässer

bestehende WL *(Stand 04.02.2014)*

- *Kan. Mischwasser, Lage genau / ungenau Schacht*
- *Kan. Regenabwasser, Lage genau / ungenau Schacht*
- *Kan. Schmutzabwasser, Lage genau / ungenau Schacht*
- *Entlastungsleitung, Lage genau / ungenau Schacht*
- *Kan. Inhalt unbekannt, Lage genau / ungenau Schacht*
- *Kan. Bachwasser, Lage genau / ungenau Schacht*
- *Ergänzende Aufnahmen best. Entwässerung*
- *Elektro, Lage genau / ungenau*
- *Schächte, Beleuchtung*
- *Fastlegung BKW*
- *Wasser, Lage genau / ungenau*
- *Schieber, Klappe, Entlüftung, Hahn, Hydrant*
- *Gas, Lage genau / ungenau*
- *Schieber, Siphon, Klappe*
- *Kommunikation, Lage genau / ungenau*
- *Schächte, Telefonkabinen*
- *Fernwärme, Lage genau / ungenau*
- *Schächte*
- *LSA, Lage genau / ungenau*
- *Schacht, Ampelmast, Steuerschrank*

Projekt WBP

- Projekt Wasserbau
- Drittprojekte (ausserhalb WBP-Verfahren)

Projekt Werkleitungen

- Mischwasser
- Regenabwasser
- Drainage/Sickerleitung
- Abbruch
- Aufnahmen Einleitstelle AB Maerk AG 18.03.2015 DVD-Nr. 1562
- Projekt 2018

Bezeichnungen/ Abkürzungen

DW - Dachwasser

BE - Bodeneinlauf

PS - Pumpenschacht

VS - Versickerung

Bemerkung:
Neue Regenwasserleitung mit 2‰ Gefälle.
--> erhöhter Unterhaltsbedarf wegen Sicker-/Brunnenwasser

BMA Tiefbauamt **Stadt Bern**

Oberingenieurkreis II

Bau-, Verkehrs- und Energiedirektion des Kantons Bern Tiefbauamt

Wasserbauplan
Beilage: B.4.1.3

Gemeinde:	Bern	Dossier-Datum:	08.01.2021
Erhaltungsträger:	Stadt Bern	Raudient:	
Gewässernummer:	37	Projekt-Nr.:	
Gewässer:	Aare		
Plan-Nr.	0132b432-4_4_111	Format:	SO4 / 1890
Datum: / Rev.		Geo: / Freigabe:	E=B_ mg / hgm

Hochwasserschutz Aare Bern
Gebietsschutz Quartiere an der Aare
Projektänderung Klösterlistutz und Altenberg

Übersicht: Situation 1:500 Massnahmen Werkleitungen
KM 30.600 bis 29.735
Blatt 2, Altenberg / Langmauer

Projektverfasser/Gesuchsteller:
Generelle Projektverfasser: HWS Aarebogen
z.H.
Emch+Berger AG Bern
Schwarzenburgstrasse 79
CH-3000 Bern 32
Tel. +41 58 936 75 75
www.emchberger.ch

IUB Engineering **Ruzicka AG** Sitz in Q. CH-Wil Ruzicka.ch

Ruf Mühlethaler
Architekt BSA SIA

arx
Landschaftsarchitekten AG

Wasserbaulängenverrechnung