


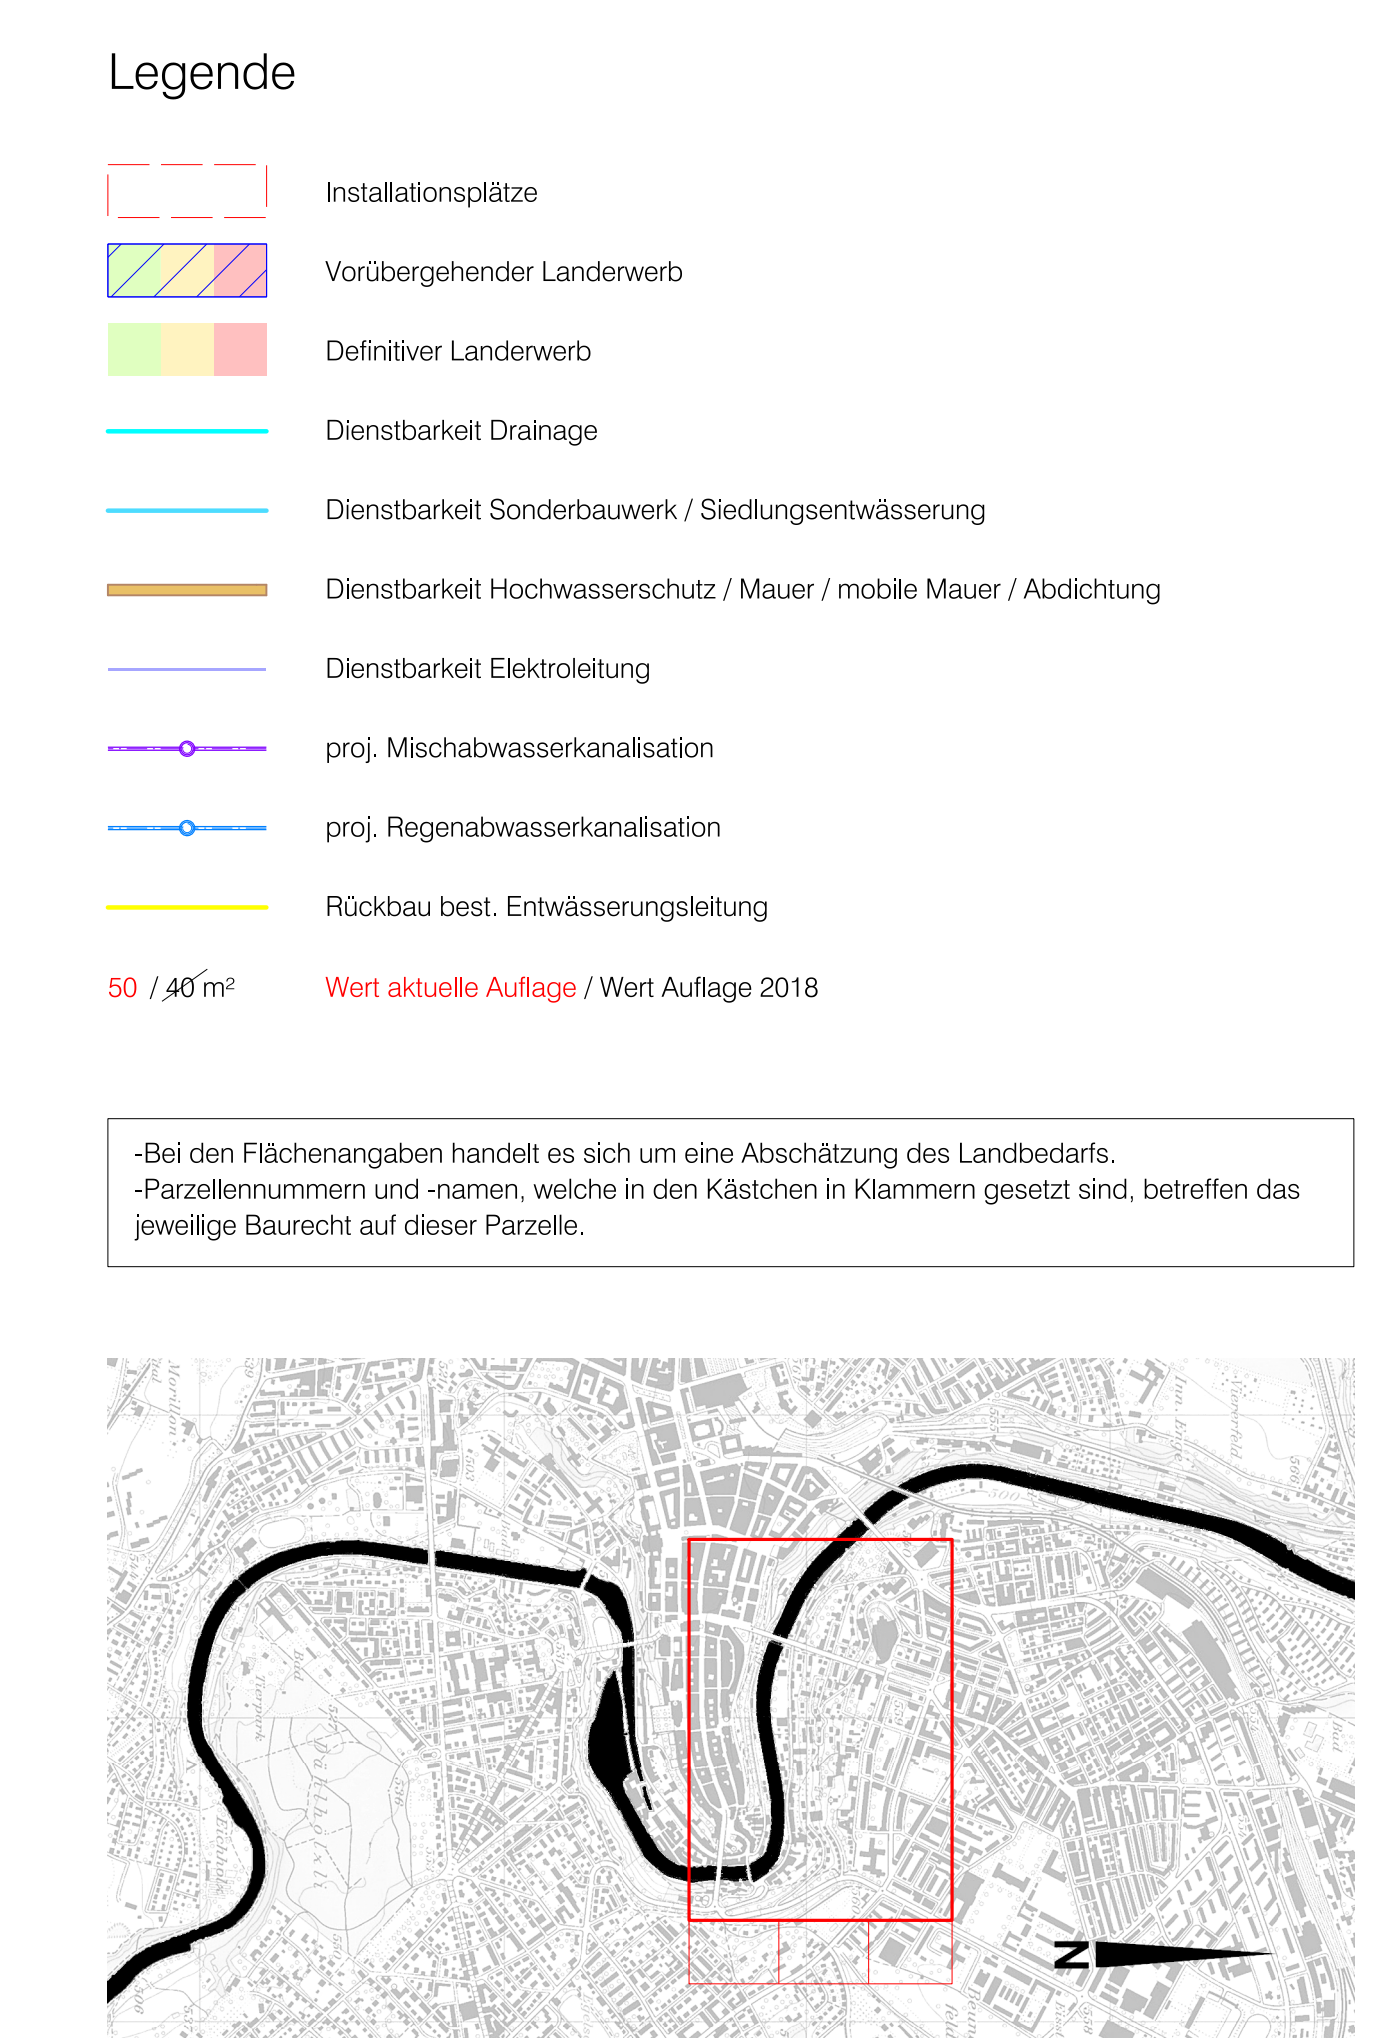

 Tiefbauamt
Stadt Bern

Oberingenieurkreis II

Bau-, Verkehrs- und
Energiedirektion
des Kantons Bern
Tiefbauamt

Wasserbauplan Bellage B.5.3			
Gemeinde	Bern	Dossier-Datum	08.01.2021
Entlaffungsflichtige	Stadt Bern	Revidiert	
Gewässernummer	37	Projekt-Nr.	509070
Gewässer	Aare		
Plan-Nr.	07120-43LE_13-S003	Format	90 / 168

Datum:	22.05.2018	08.01.2021	Gez./Freigebe:	E+B weber / hpm
Hochwasserschutz Aare Bern Gebietsschutz Quartiere an der Aare Projektänderung Klösterlistutz und Altenberg				
Landerwerbsplan Blatt 3: KM 29.640 - 31.000 Situation 1:1'000				

Projektleitung:
Gesamtkonzept: HWZ Aarebogen;
p.A.

Emrich-Berger AG Bern
Emrichstrasse 1
CH-3005
Tel. +41 31 200 17 71
www.emrich-berger.ch

IUB Engineering
flussbau AG AG AG
Inkl. Ing. ETH Zürich
Büro Zürich

Roß Mühlethaler
Aarehaus AG AG AG

wee
Landschaftsarchitekten AG